



3F 平面図 E-E 断面図

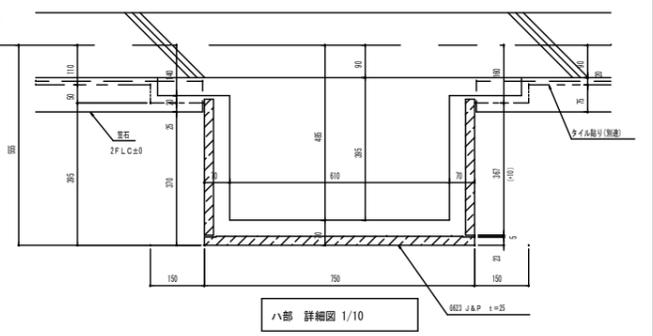


ハ部 詳細図 1/10

2F 並石 平面図 D-D 断面図

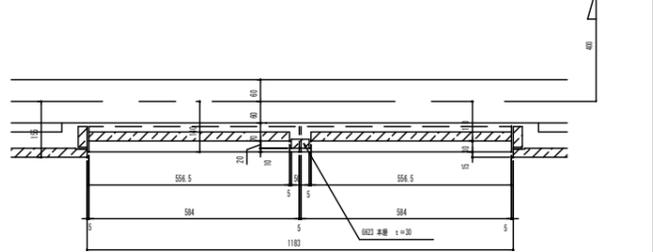

口部 詳細図 1/10


2F 梁部 断面図 C-C 断面図

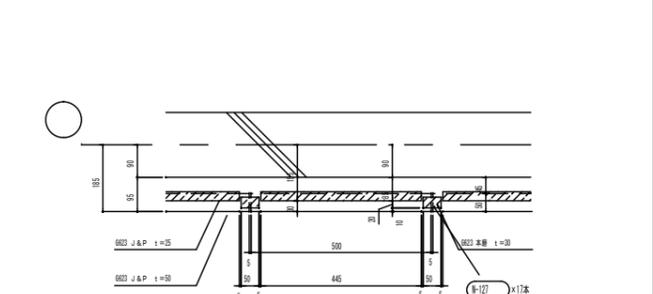


イ部 詳細図 1/10

1F 底石見上図 B-B 断面図


名称	石種	仕上	編目	目地MM	面取	名称	石種	仕上	編目	目地MM	面取	訂正	1. 10	付戻訂正	検印	担当	作図	有限会社 石森	御承認	年月日	竣工No.	工 事 名	原図No.	
外 壁	G23	J&P		5mm	赤 塗											幅尺	作図	御承認	年月日	年月日	殿	(仮称) 田中マンション新築工事	北-1	
	G23	本漆		5mm	赤 塗										1/20	14年1月10日					殿	内 容	整理No.	
																						北面 1F~4F 平面図・見上図 (1)		

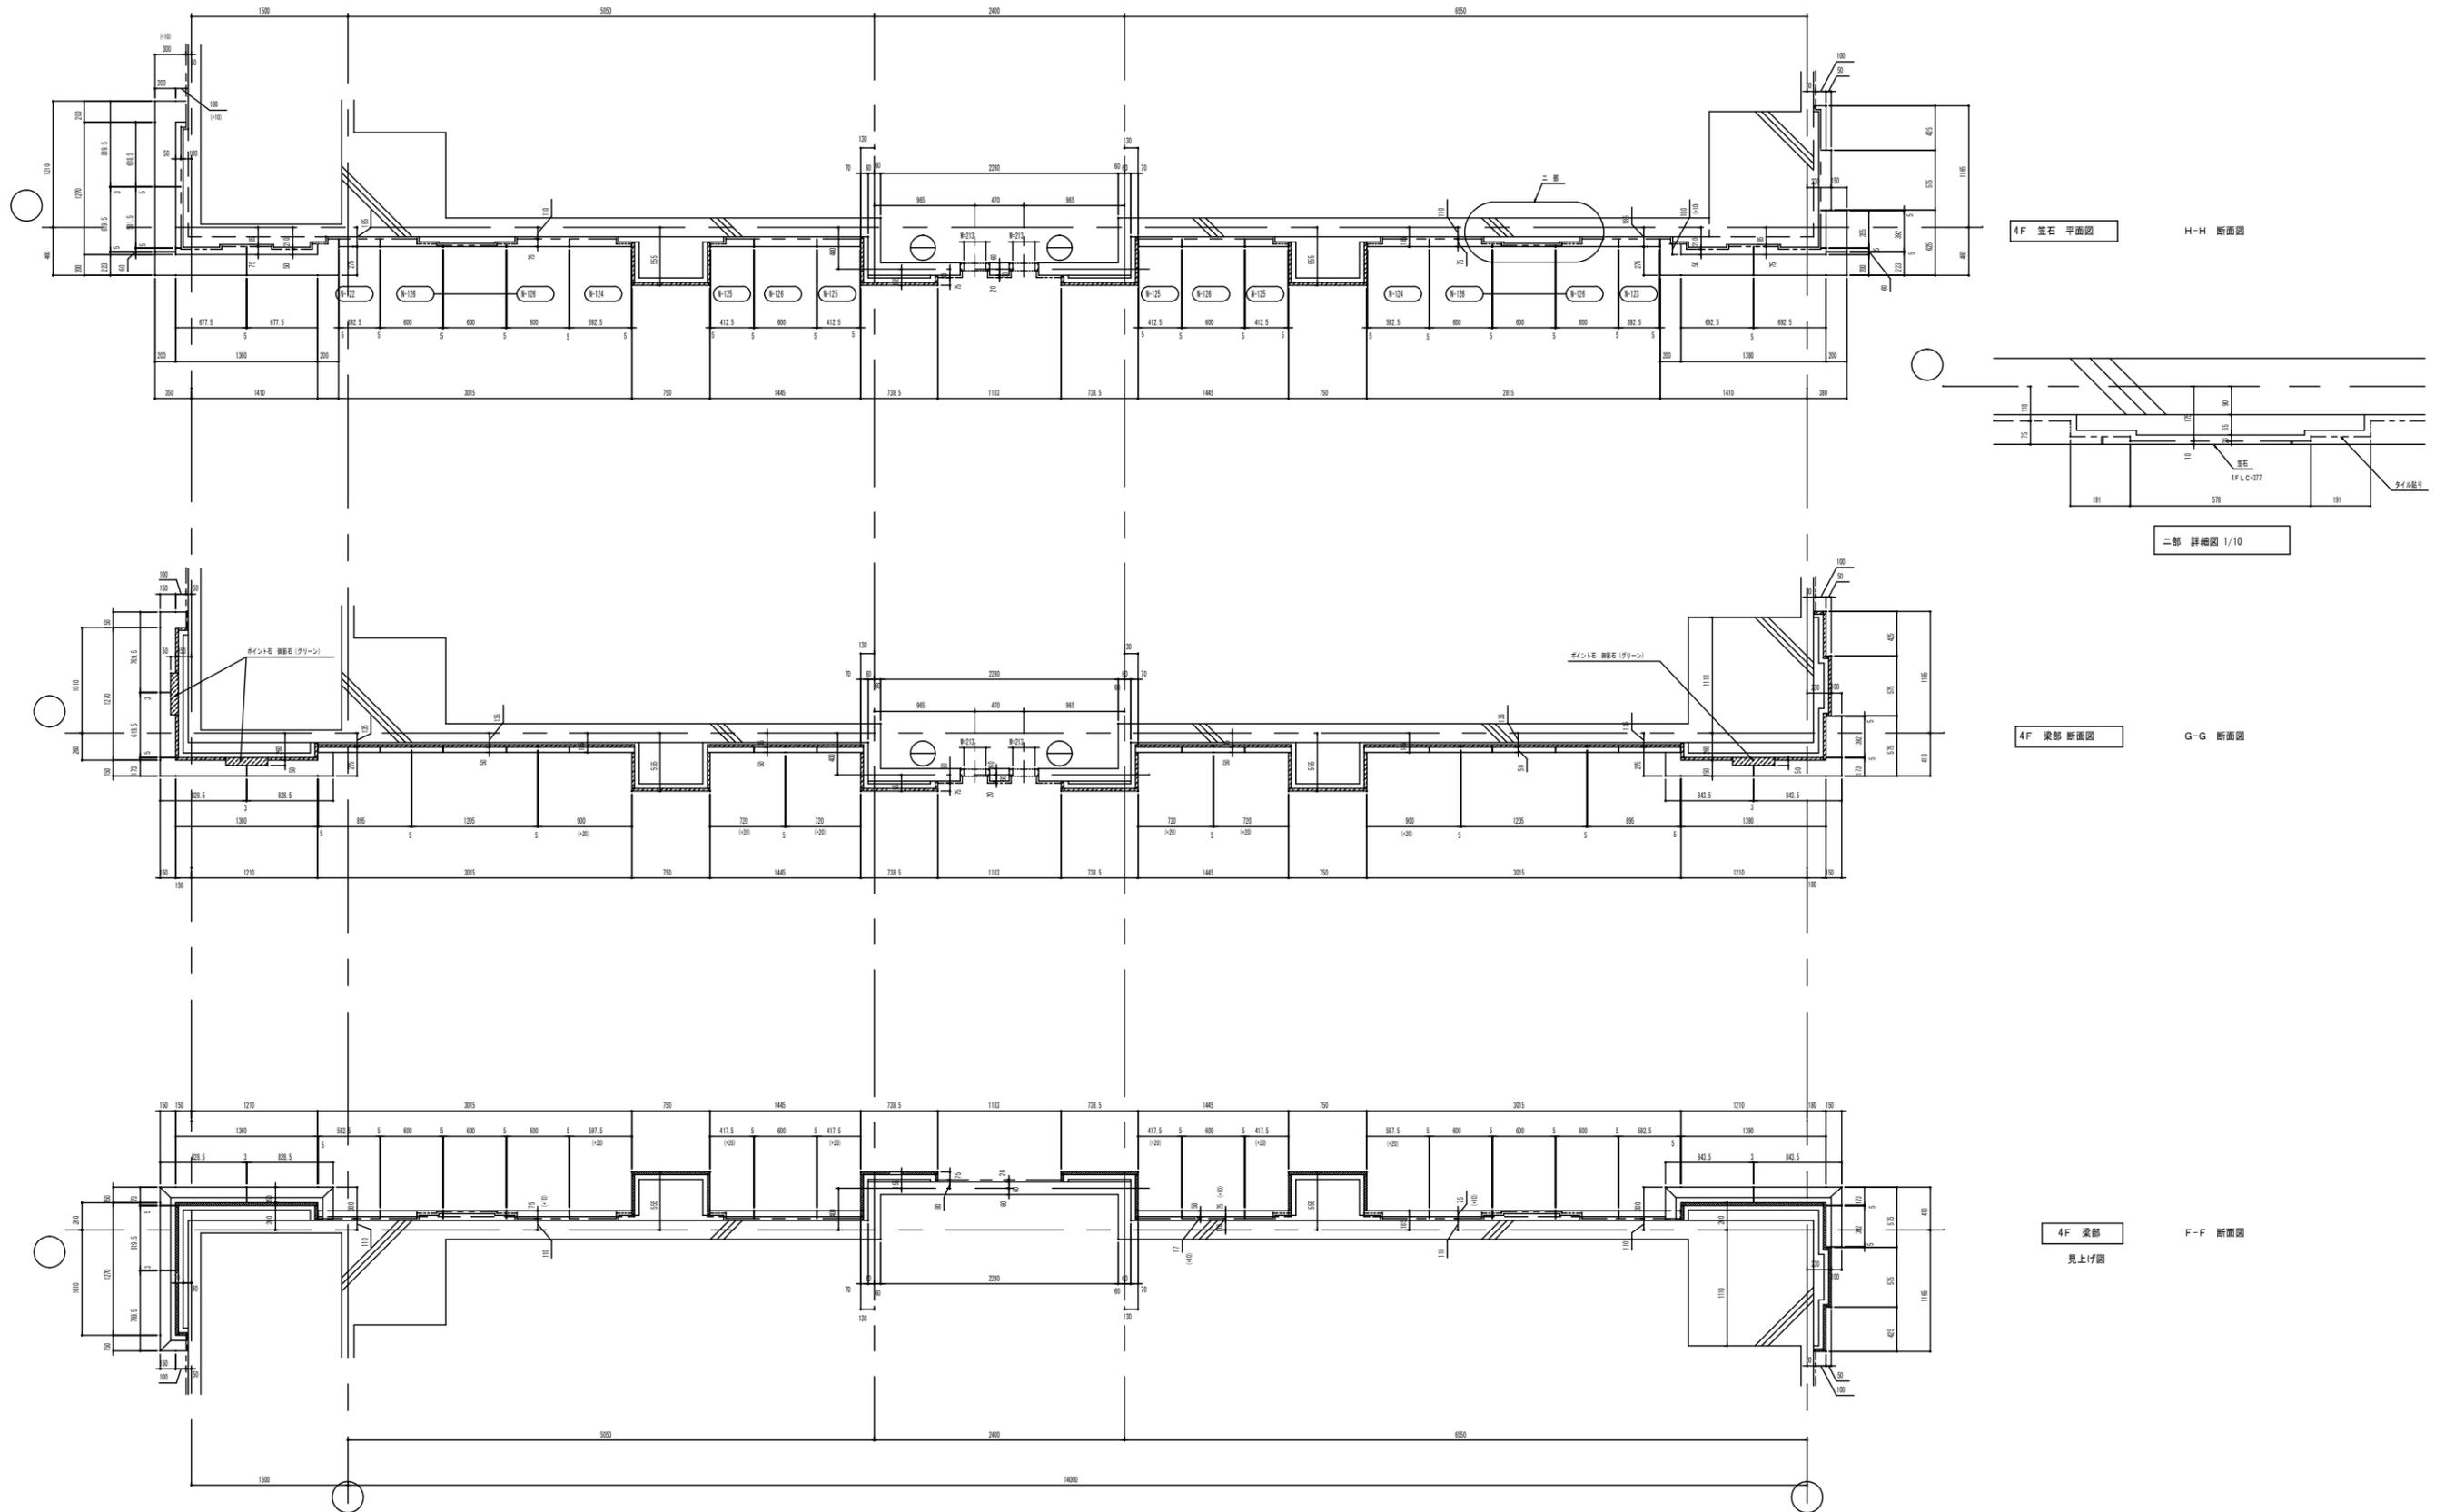

名称	石種	仕上	積目	目地MM	面取	名称	石種	仕上	積目	目地MM	面取	訂正	縮尺	作成	御承認	年月日	コードNo.	工事名	図案No.
外壁	G&P	J&P		5mm	無取								縮尺	作成	御承認	年月日	殿	(仮称) 田中マンション新築工事	北-2
ポイント石	ベルデフォンテ	本磨		5mm	無取								1/20	H14年3月1日	御承認	年月日	殿	内容 北面 1F~4F 平面図・見上げ図 (2)	整理No.

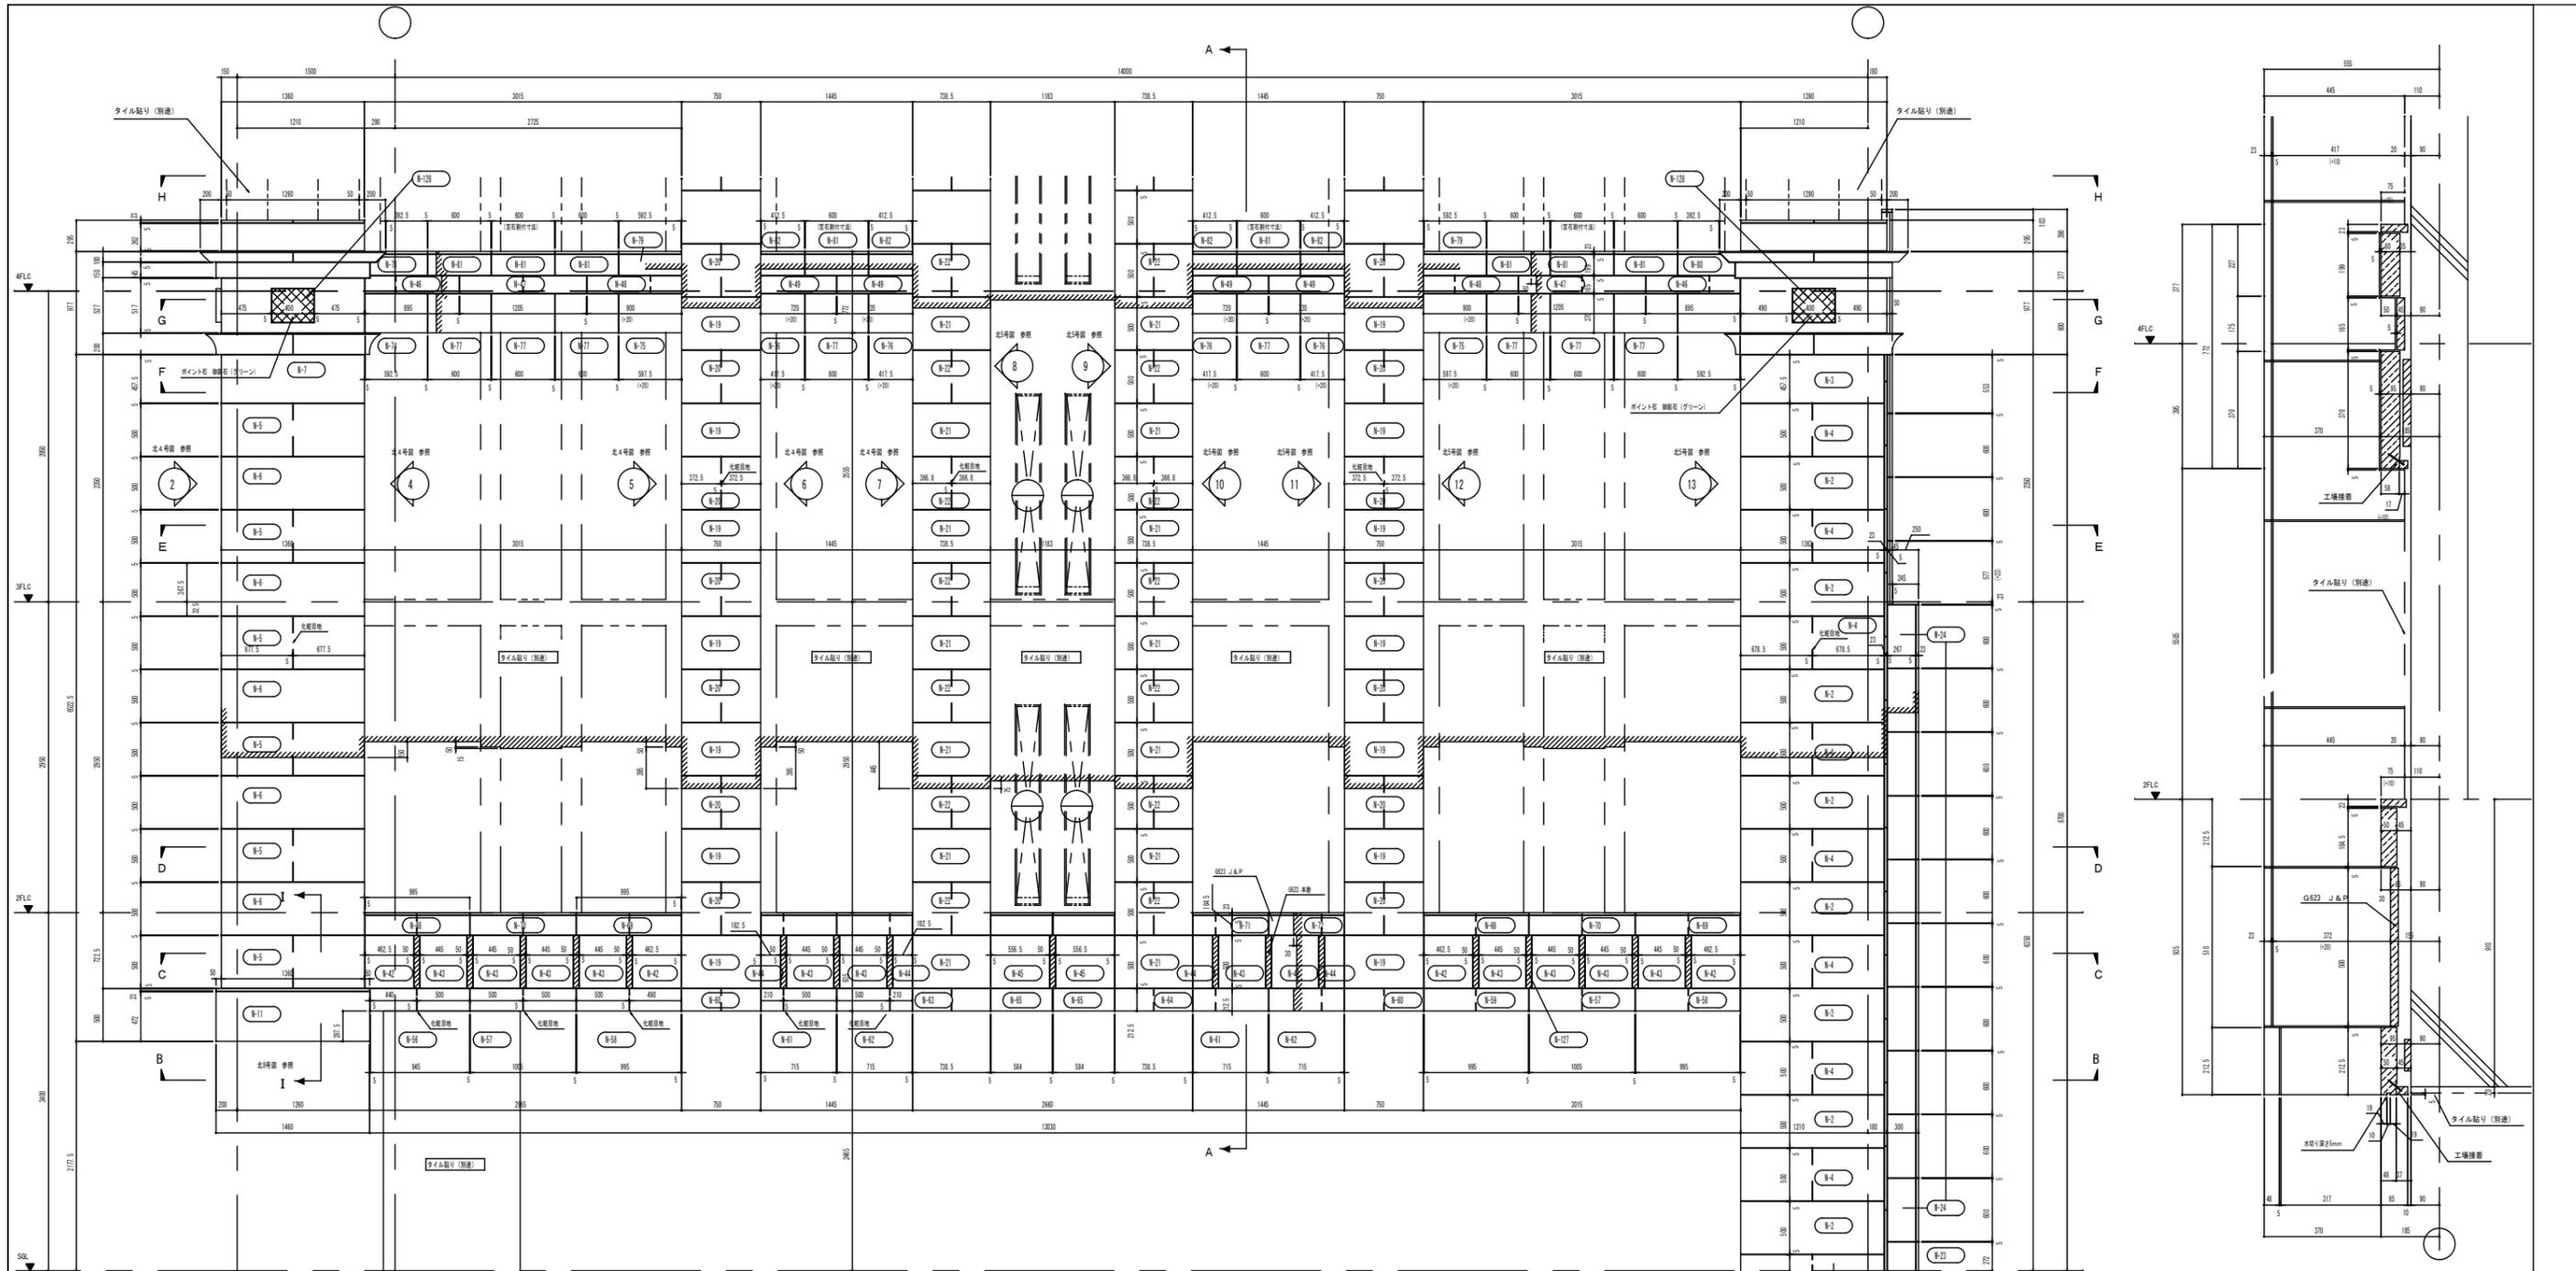


1F平面図

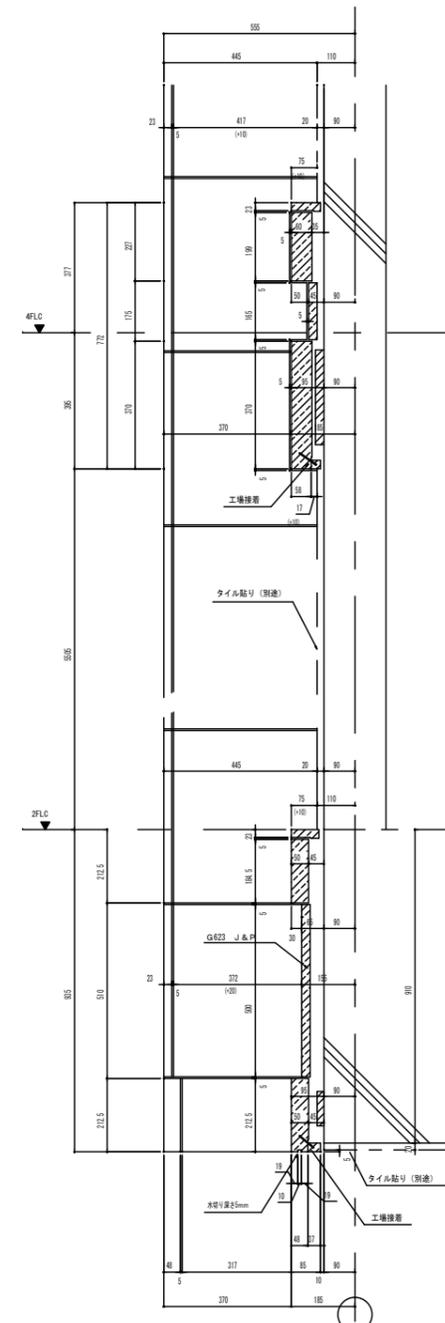


A-A断面 1/10


-  ポイント石 (御影石ベルデフォンテ) 本層を、示す
-  ホーダー石 (御影石G623) 本層を、示す

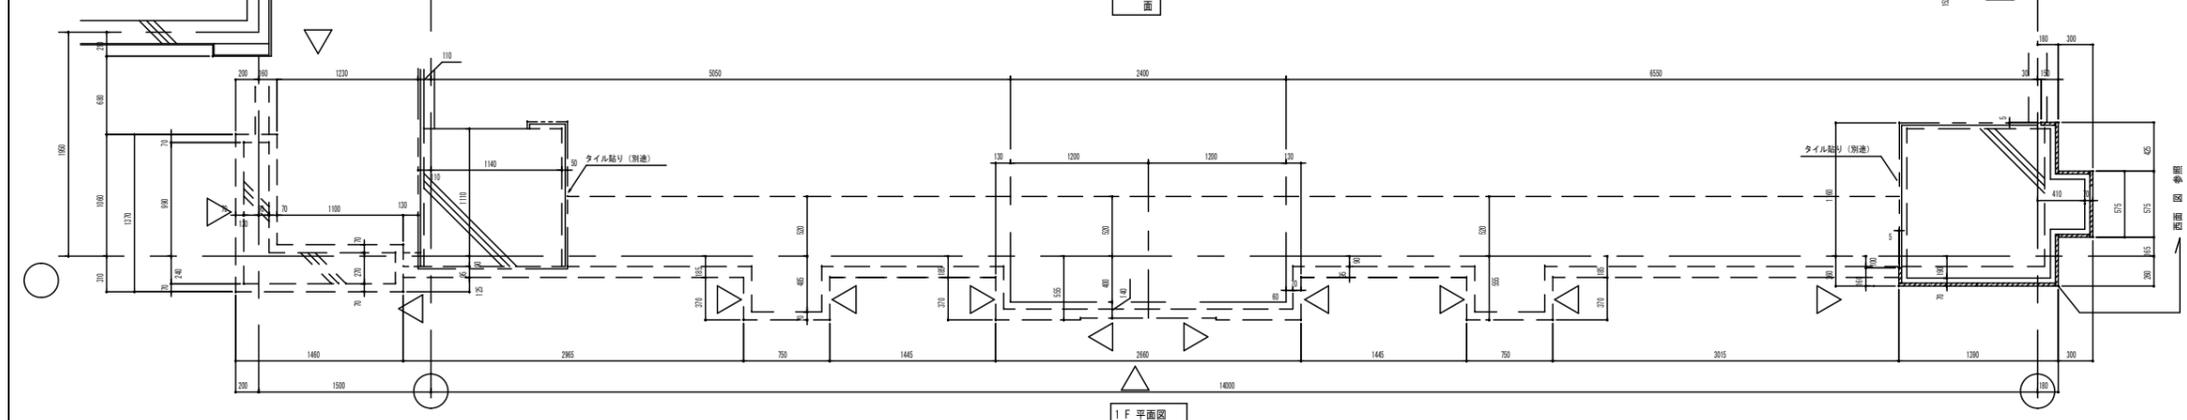



名称	石種	仕上	継目	目地MM	面取	名称	石種	仕上	継目	目地MM	面取	訂正	図面	担当	作業	御承認	年月日	図面No.	工事名	整理No.
外壁	G623	J&P		5mm	糸面								1/30	御承認				北-3	(仮称) 田中マンション新築工事	
ポイント石	ベルデフォンテ	本磨		5mm	糸面								1/30	御承認	H14年3月10日			北面 1F~4F 展開図 (1)		

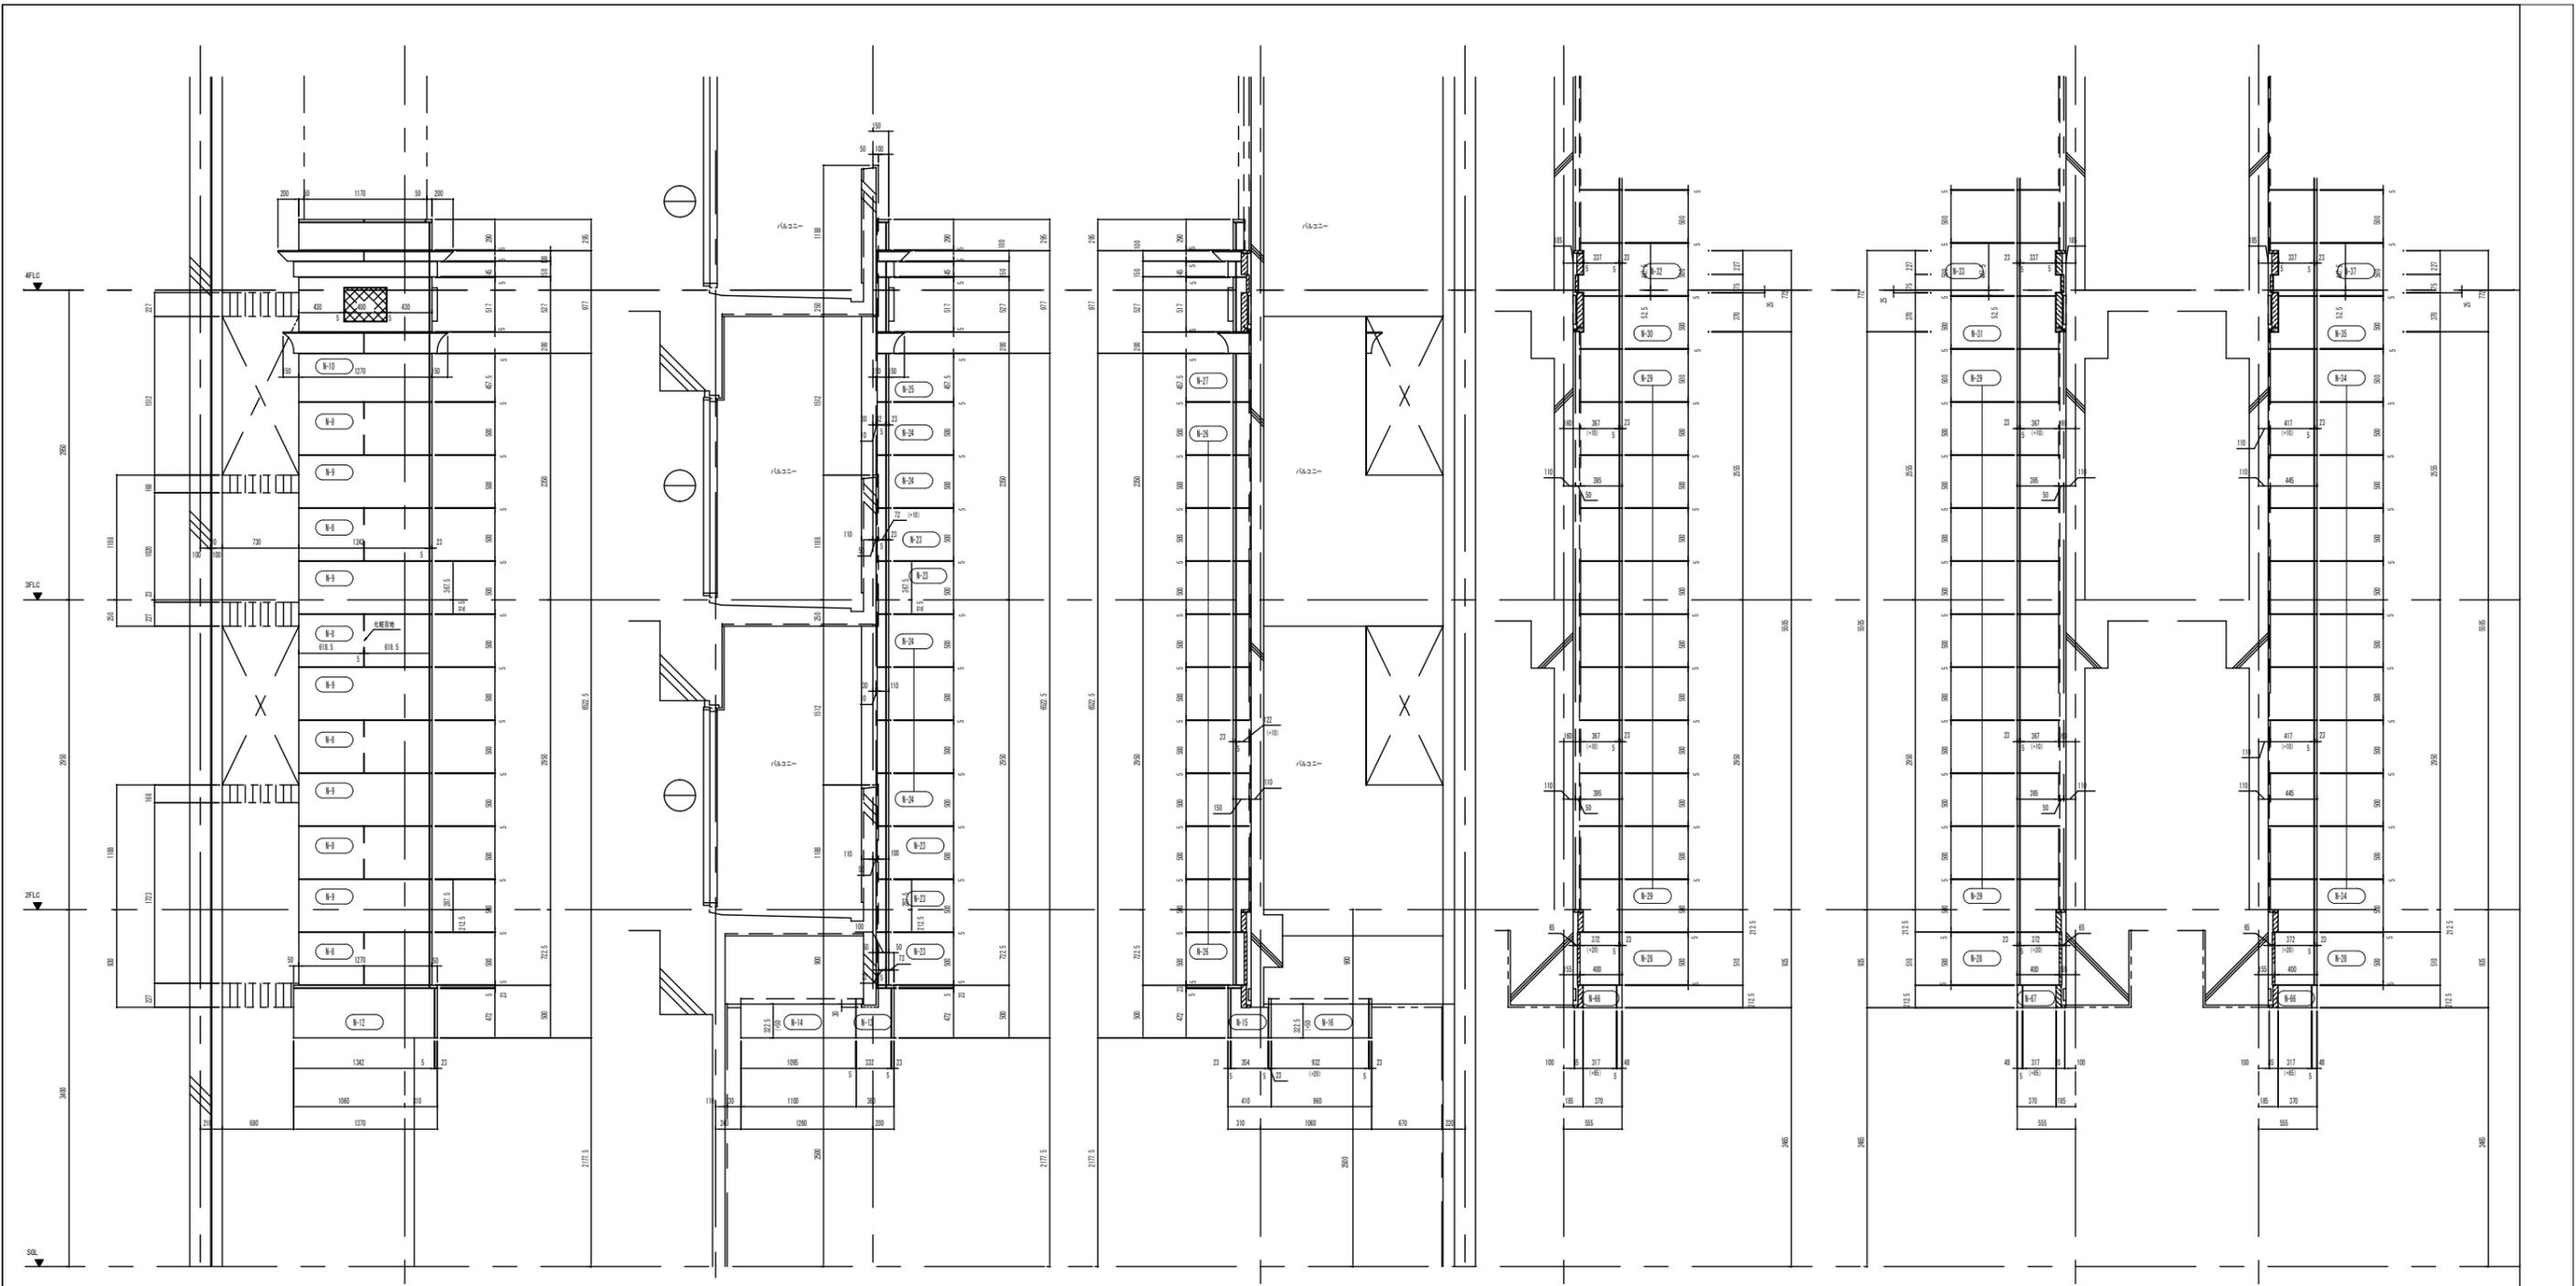


名称	石種	仕上	織目	目地MM	面取	名称	石種	仕上	織目	目地MM	面取	訂正	検図	担当	作図	御承認	年月日	御承認	年月日	コードNo.	工事名	図案No.
外壁	G023	J&P		5mm	糸巻								検尺	作図	有限会社 石森	御承認				(株) アルファ建築設計事務所	殿	北-4
												訂正	縮尺	作図		御承認				名工建設(株)・(株)真鍋工務店JV	殿	整理No.
													1/20	作図							(仮称) 田中マンション新築工事	
																					内容	北面 1F~4F 展開図 (2)

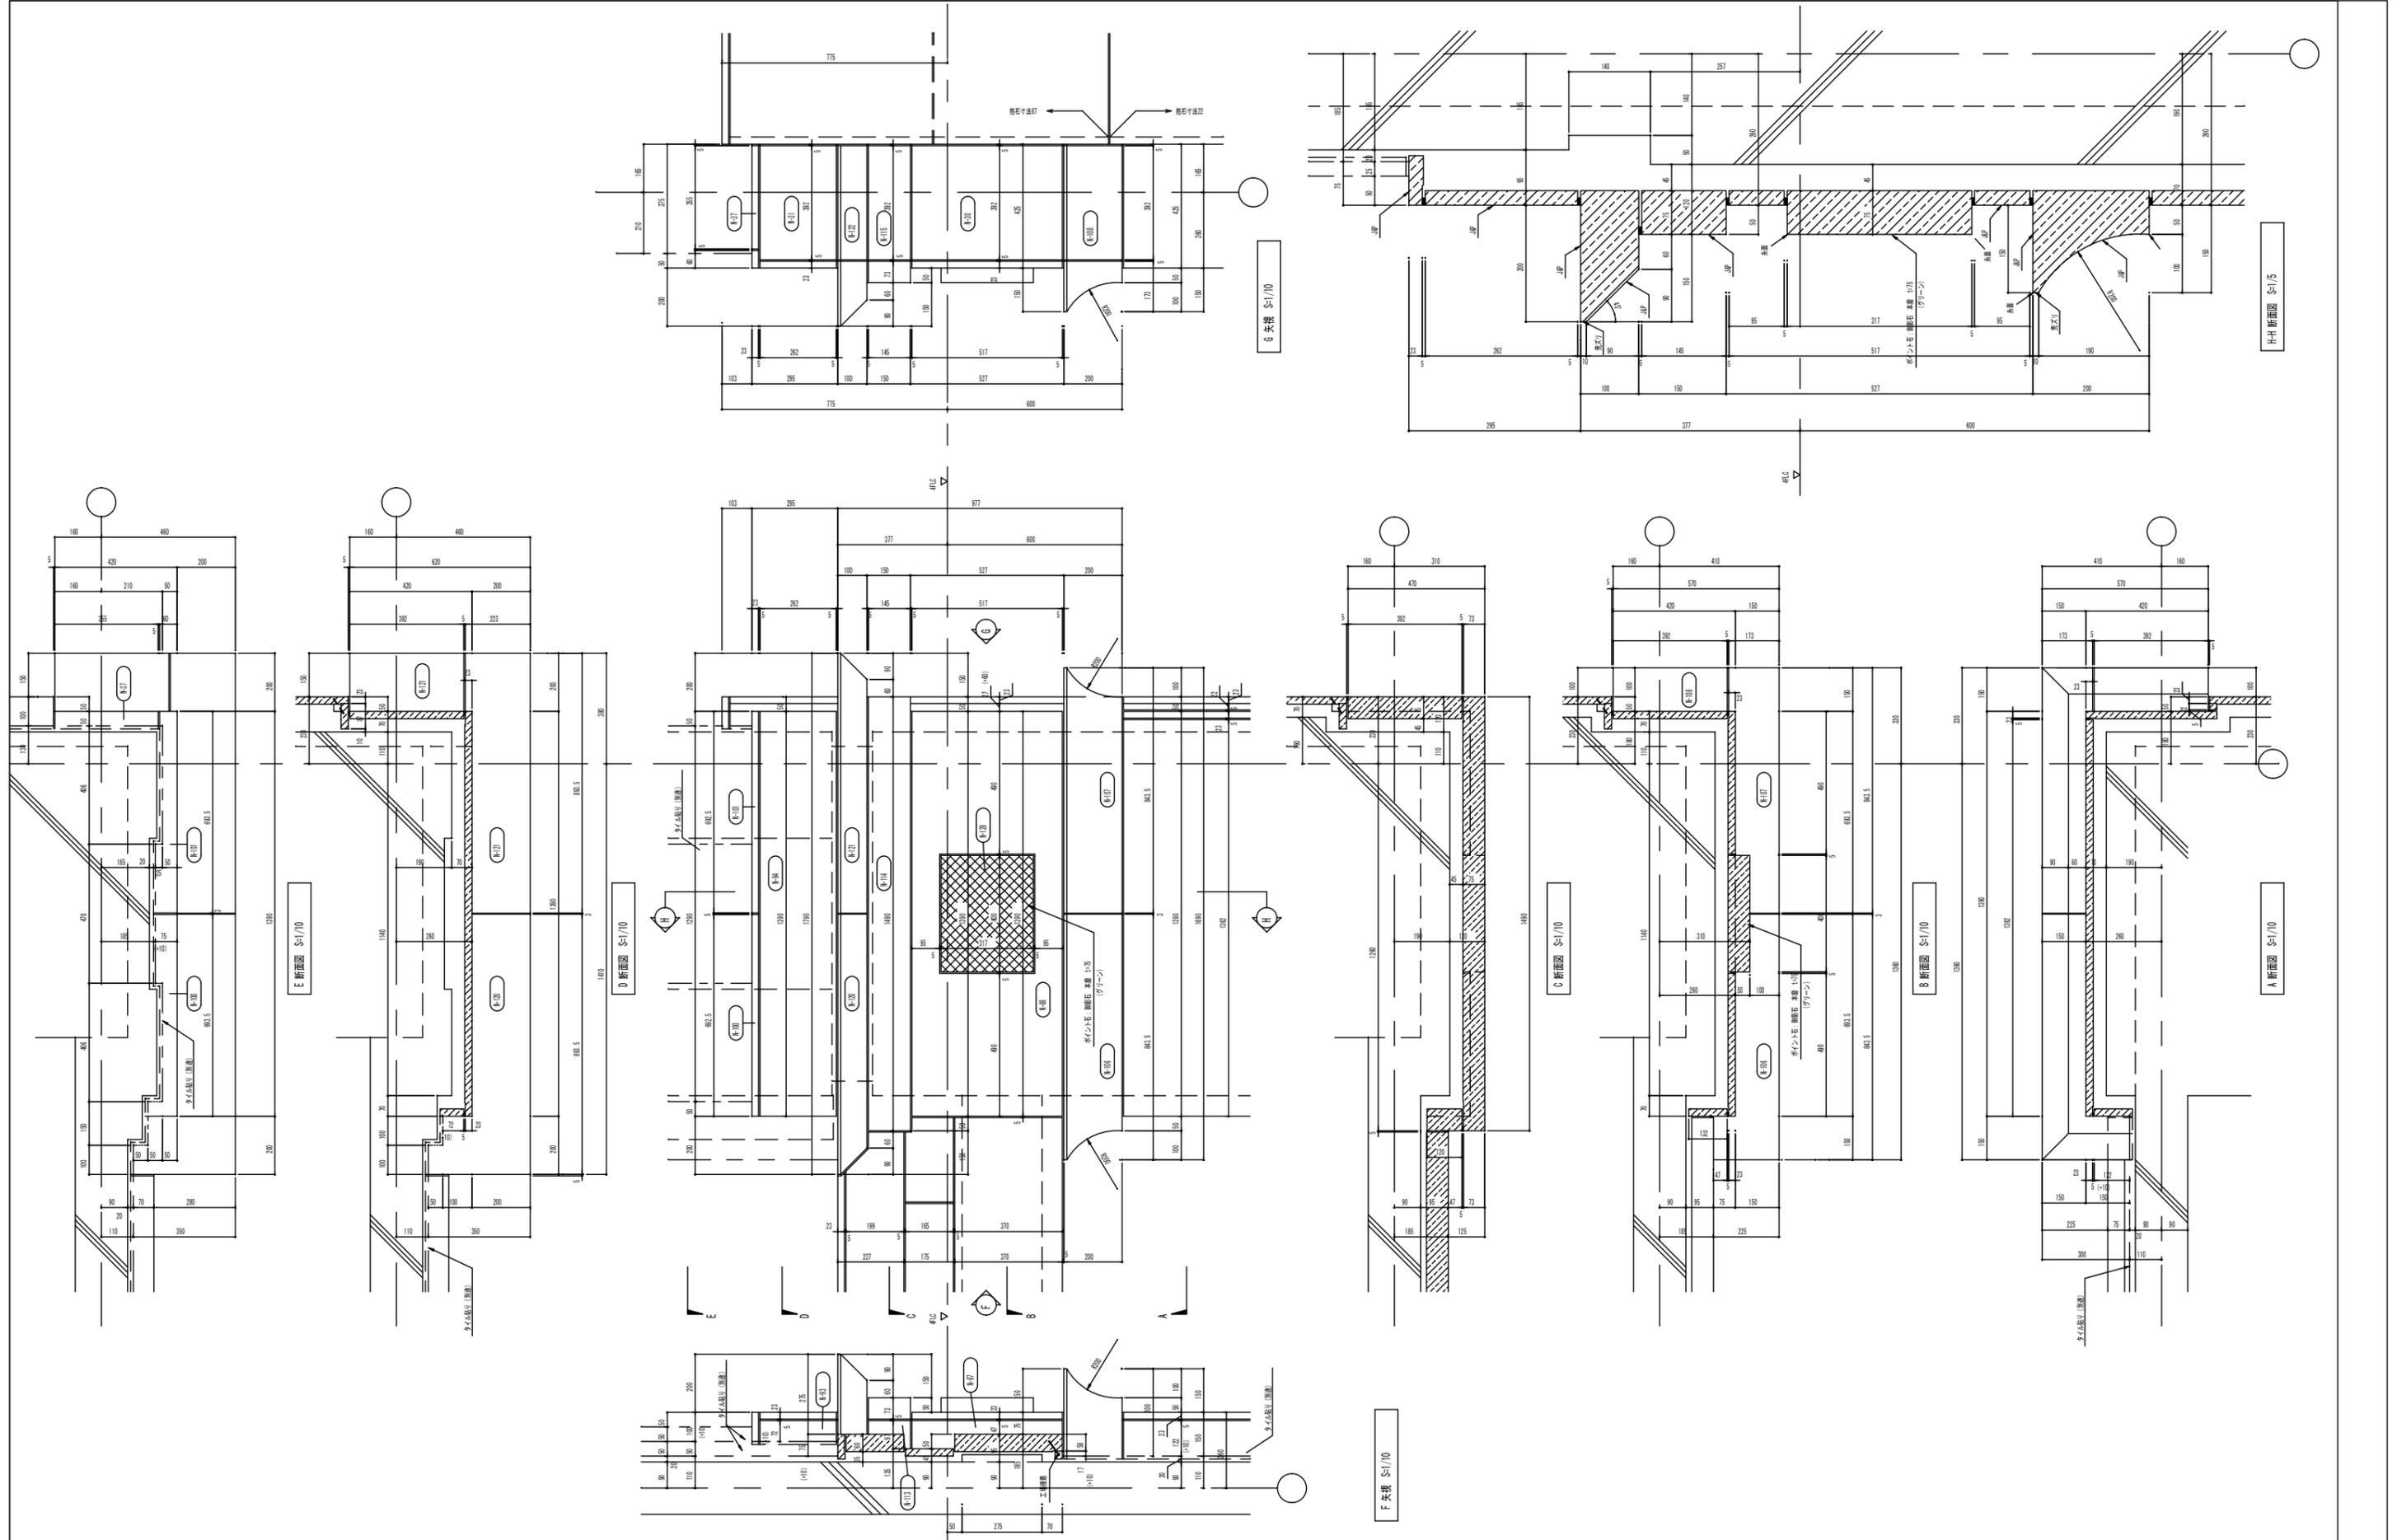


名称	石種	仕上	積目	目地	MM	備考	名称	石種	仕上	積目	目地	MM	備考	訂正	8 21	設計変更	検図	担当	作図	御承認	年月日	御承認	年月日	工程No.	（仮称）田中マンション新築工事	図面No.	北-6
外壁	0623	J&P		5mm		表面											縮尺	1/10	1/15	御承認	年月日	御承認	年月日	内容	北・西コーナー柱 詳細図	整理No.	
ポイント石	ベルデフォンテ	本磨 t=75		5mm		表面														有限会社 石森							

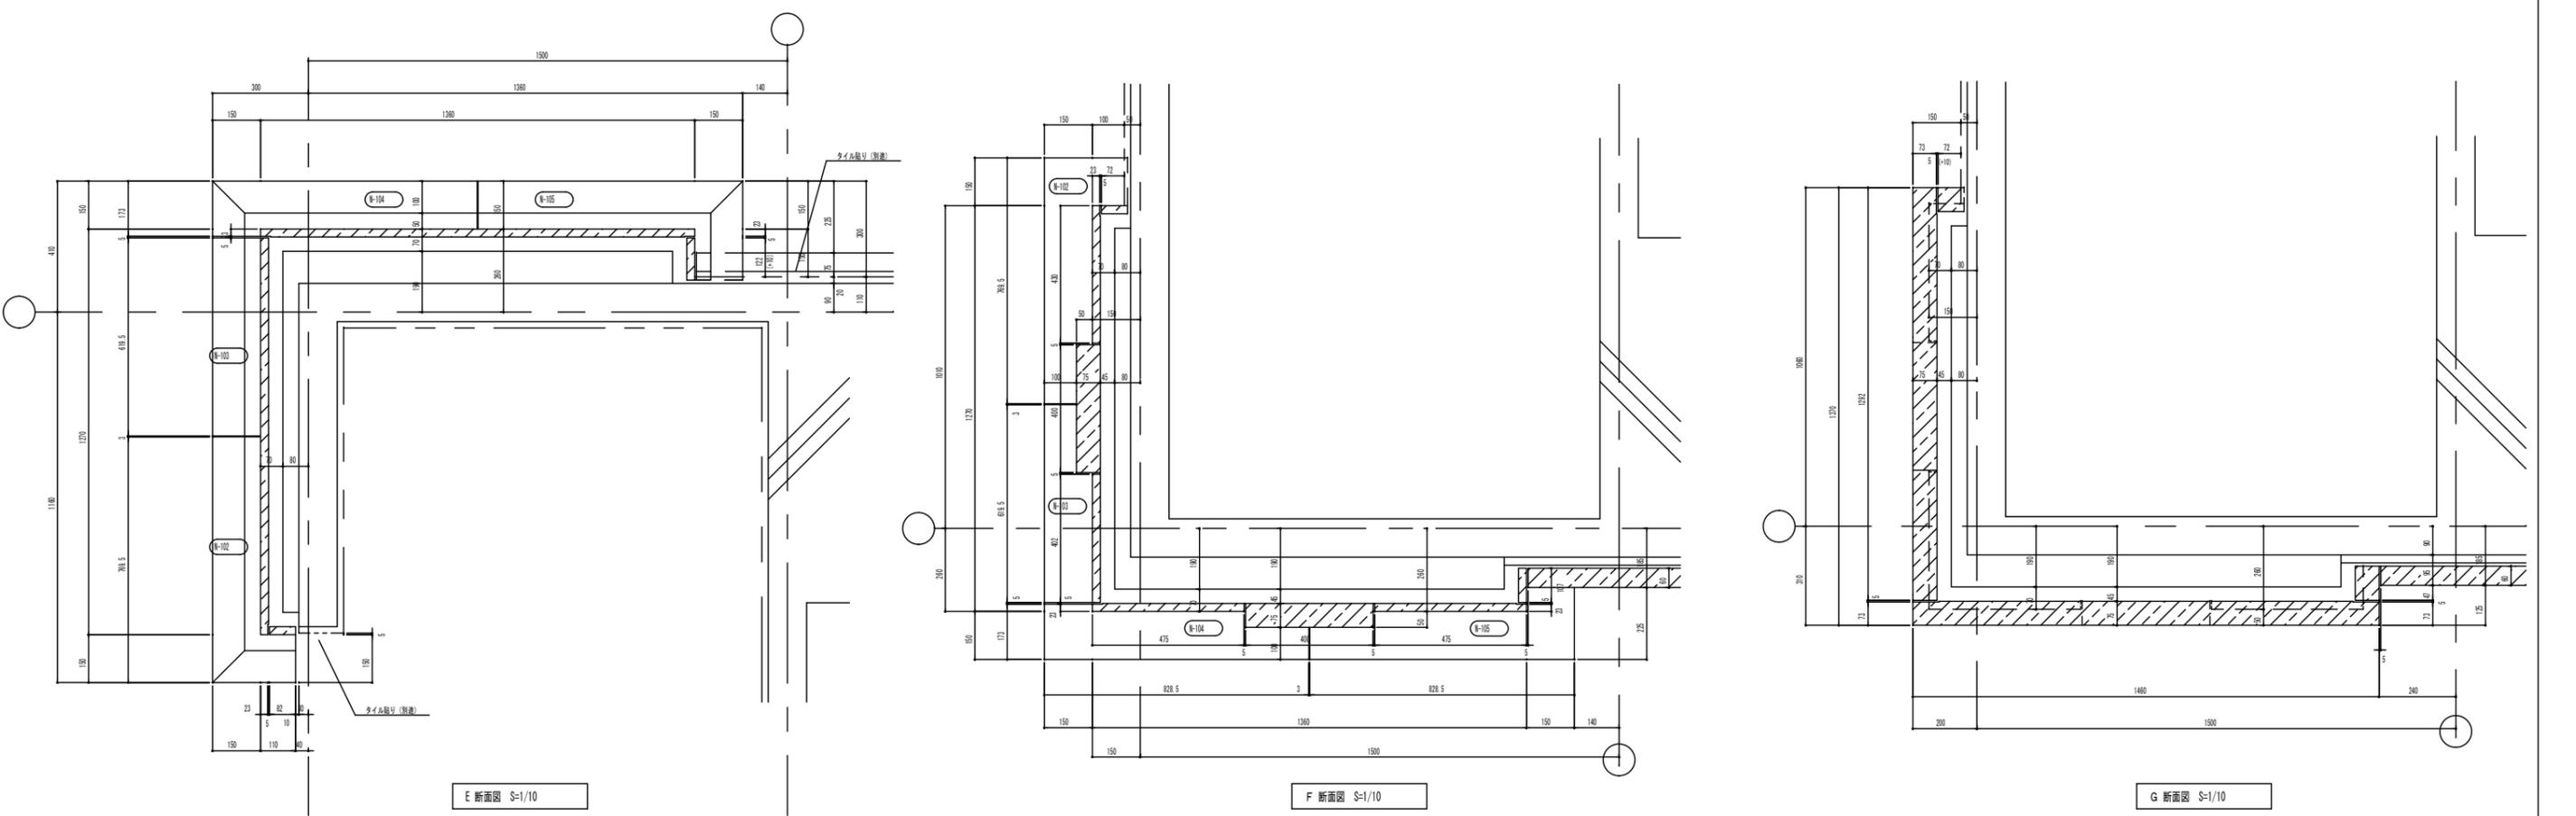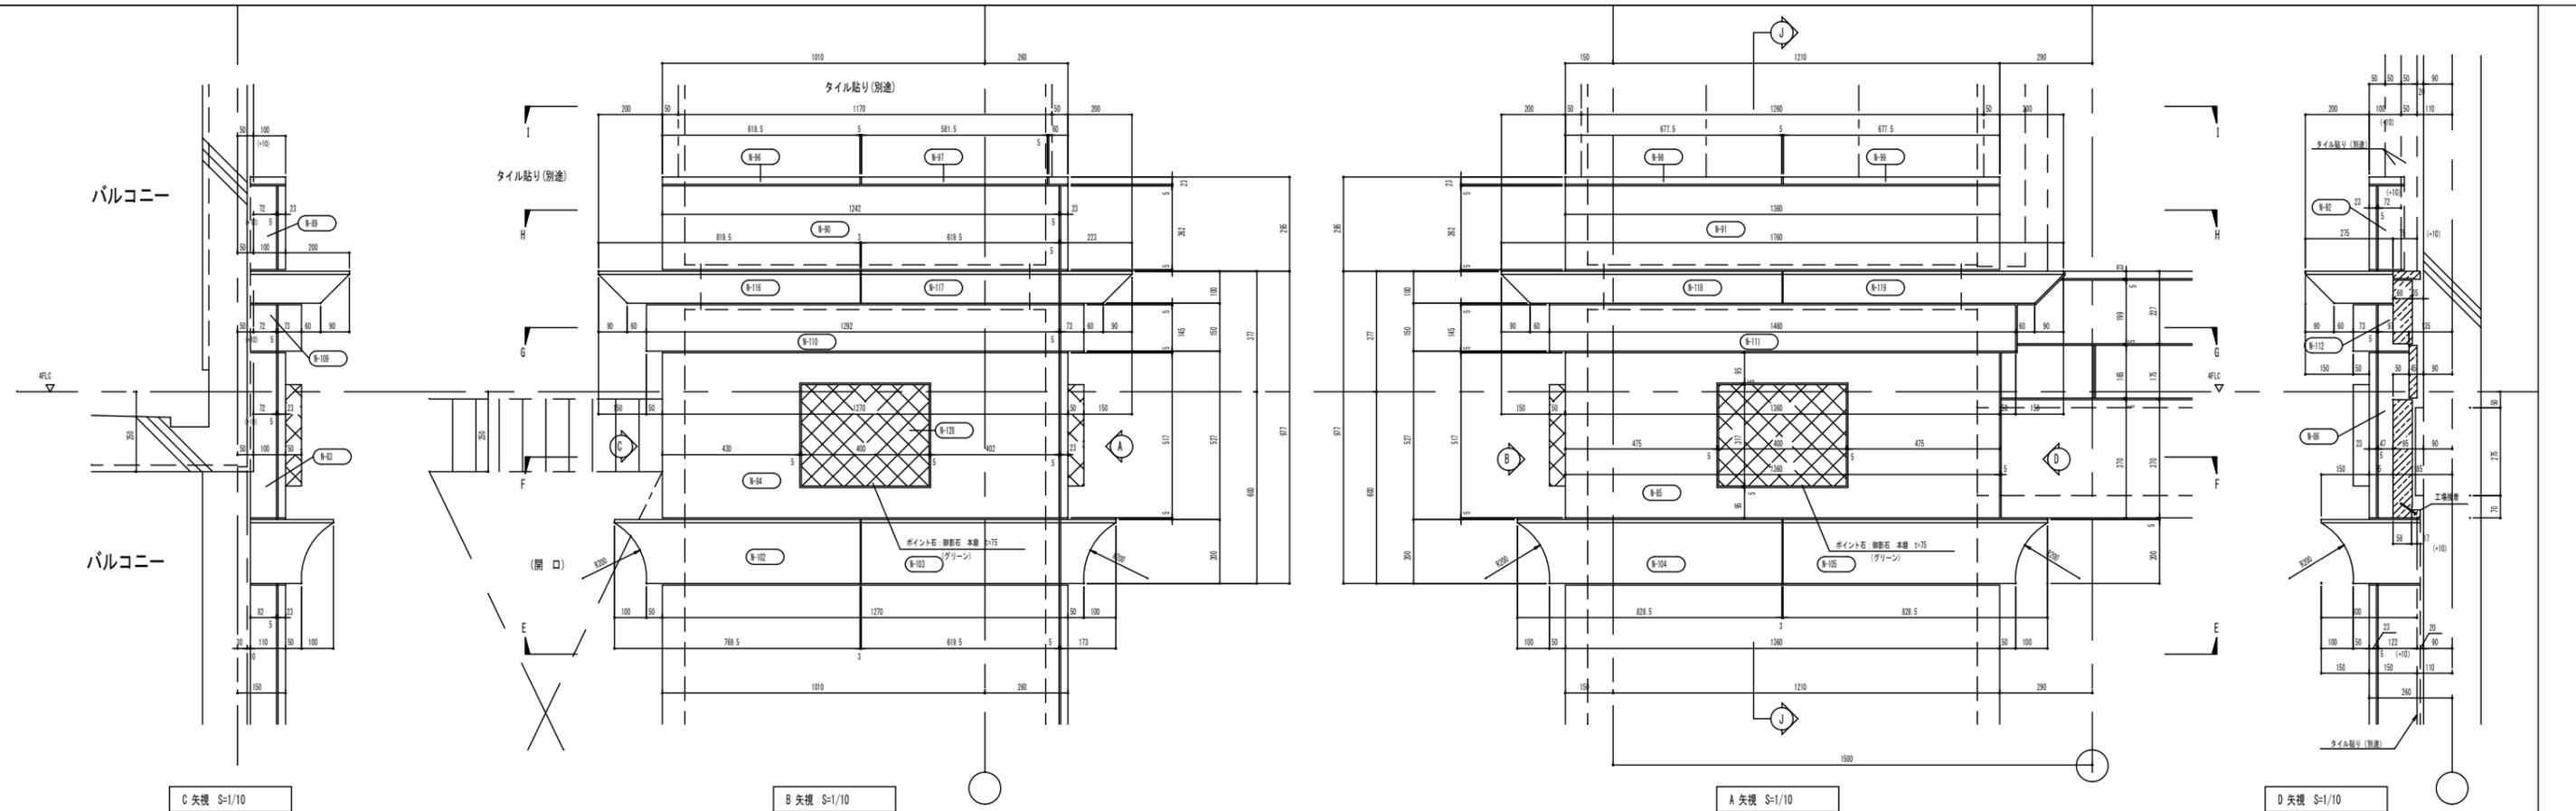


名称	石種	仕上	顔目	目地MM	面取	名称	石種	仕上	顔目	目地MM	面取	訂正	8.21 設計変更	棟図	担当	作図	御承認	年月日	御承認	年月日	コープNo.	工事名	図面No.	
外壁	6623	J&P		5mm	糸面									縮尺	1/10	/					北-7			
ポイント石	ベルチフォンテ	本體 寸75		5mm	糸面									作図	田中 勇 日						(仮称) 田中マンション新築工事			
																						北・東コーナー柱 詳細図 (1)		

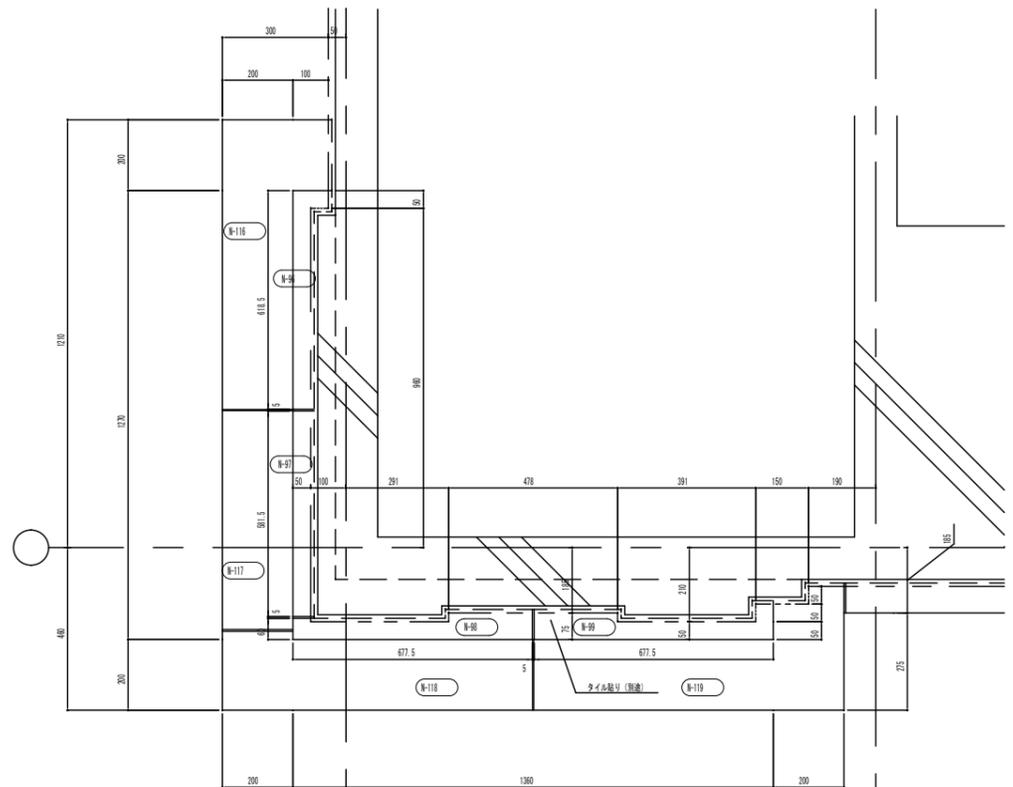

I 断面図 S-1/10

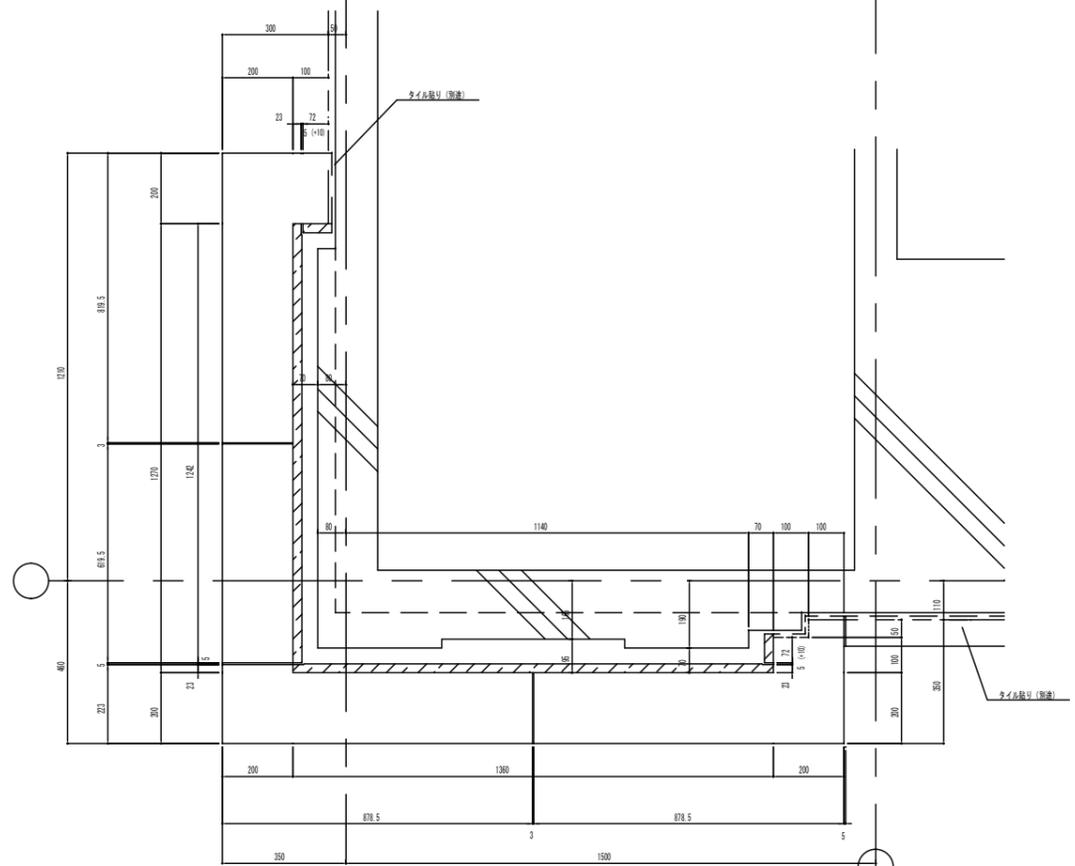


H 断面図 S-1/10

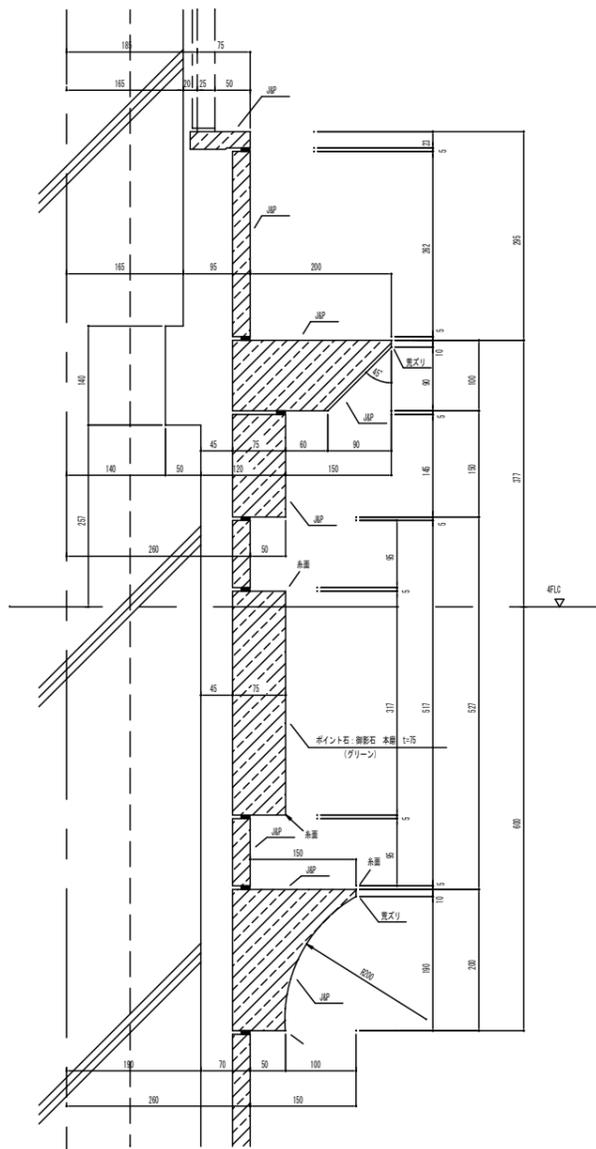

J-J 断面図 S-1/5


4F 北・東コーナー柱 詳細図 (2)

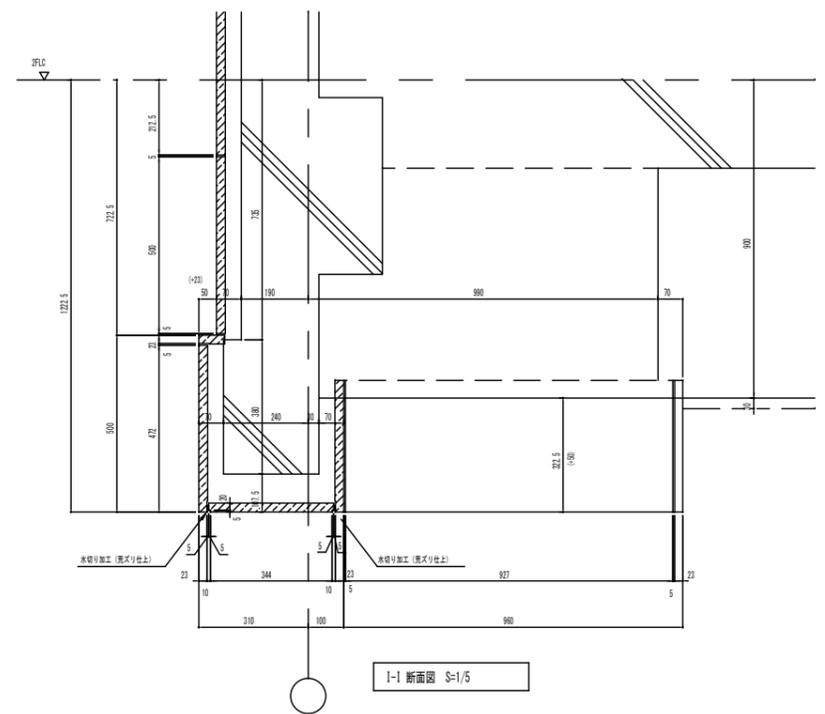



I-1 断面図 S-1/5

名称	石種	仕上	継目	目割	MM	面取	名称	石種	仕上	継目	目割	MM	面取	訂正	8.21 割付変更	棟図	担当	作図	御承認	年月日	(株)アルファ建築設計事務所 殿	プランNo.	工事名	(仮称) 田中マンション新築工事	図面No.	北-8
外壁	0623	J&P		5mm		糸面										縮尺	作図		御承認	年月日	名工建設(株)・真鍋工務店JV 殿	内容	4F 北・東コーナー柱 詳細図 (2) ・その他 詳細図	整理No.		
ポイント石	ベルデフォンテ	本磨 t=75		5mm		糸面										1/10 / 1/5 /	作図		御承認	年月日	名工建設(株)・真鍋工務店JV 殿	内容	4F 北・東コーナー柱 詳細図 (2) ・その他 詳細図	整理No.		


有限会社 石森

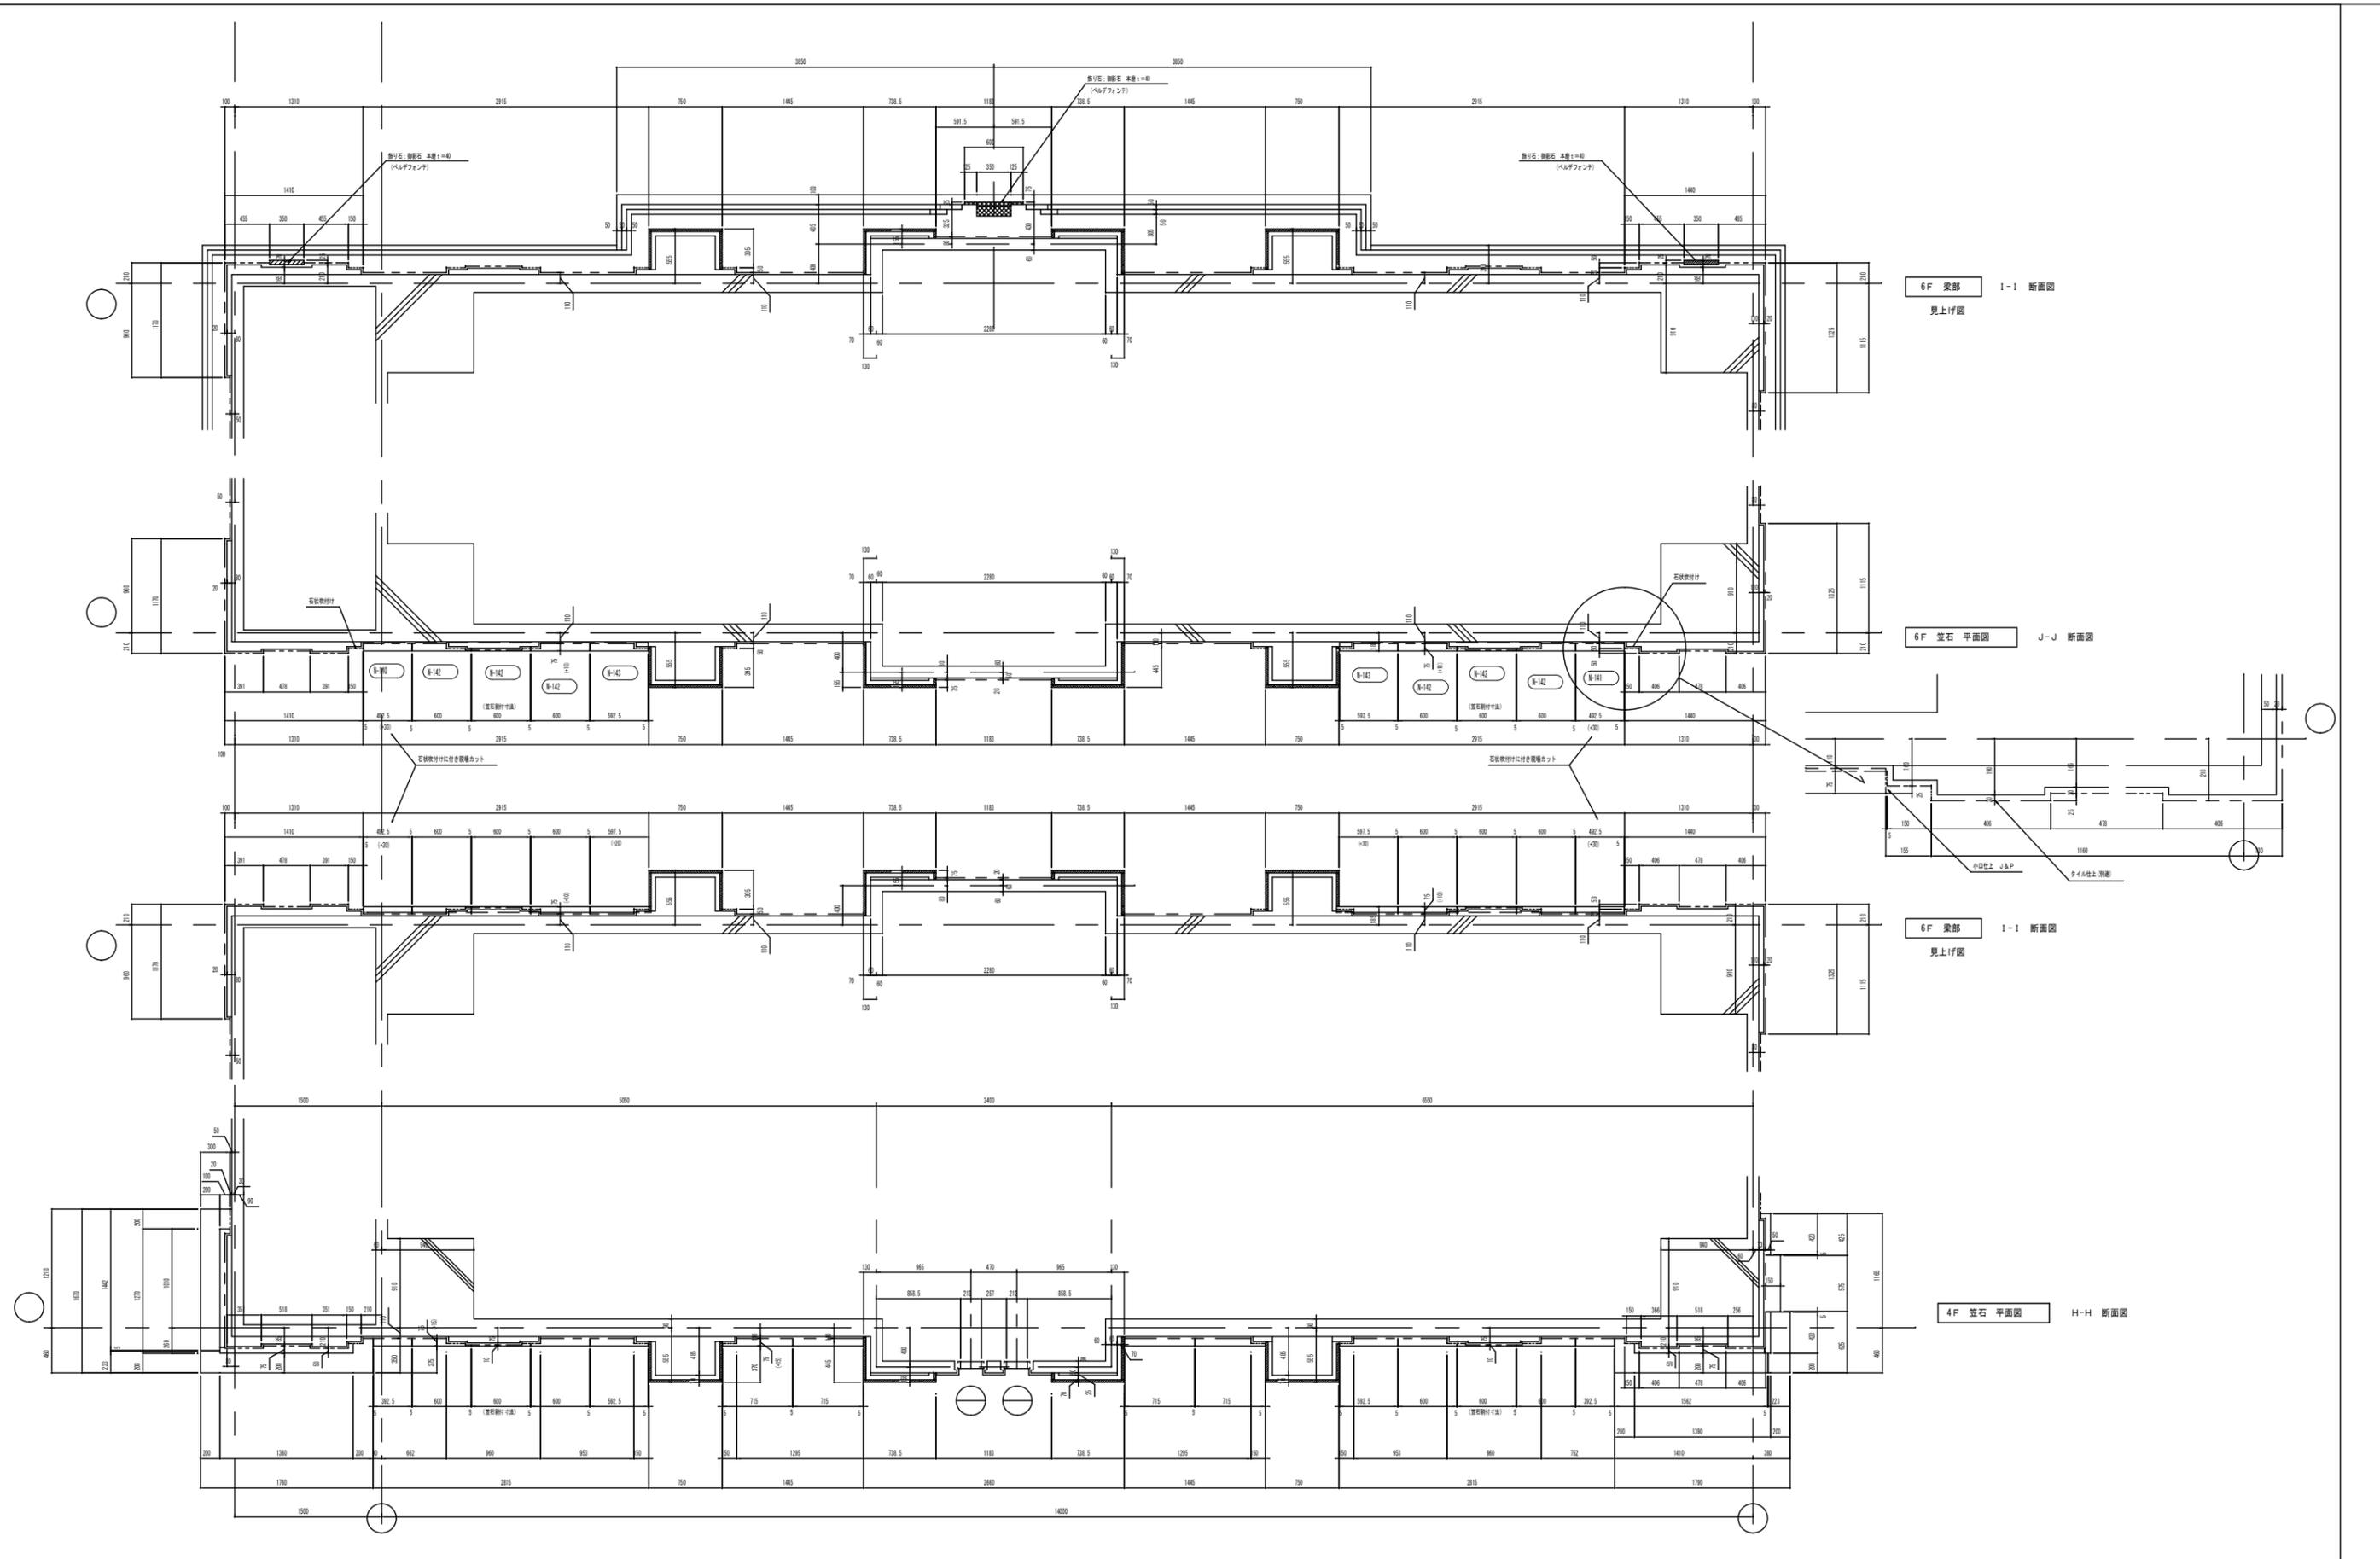


名称	石種	仕上	積目	目地MM	面取	名称	石種	仕上	積目	目地MM	面取	訂正	10.7	チェック欄により訂正	換図	担当	作図	御承認	年月日	コードNo.	工事名	図面No.
外壁	G023	J&P		5mm	糸面													御承認	年月日	02	(仮称) 田中マンション新築工事	北-9
ポイント石	ベルデフォンテ	本磨		5mm	糸面										縮尺	作図	御承認	年月日			内容	整理No.
															1/20		H14年8月25日				北面 4F~8F 平面図・見上げ図	

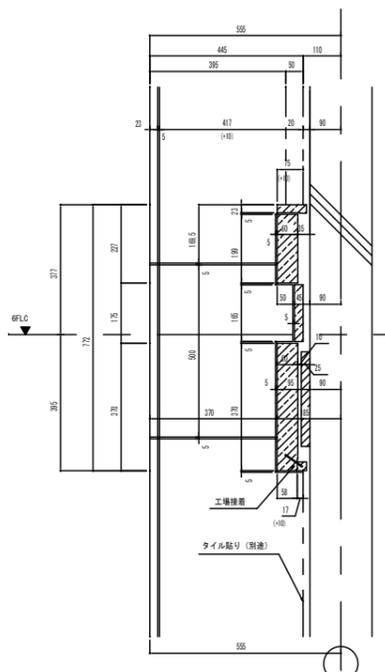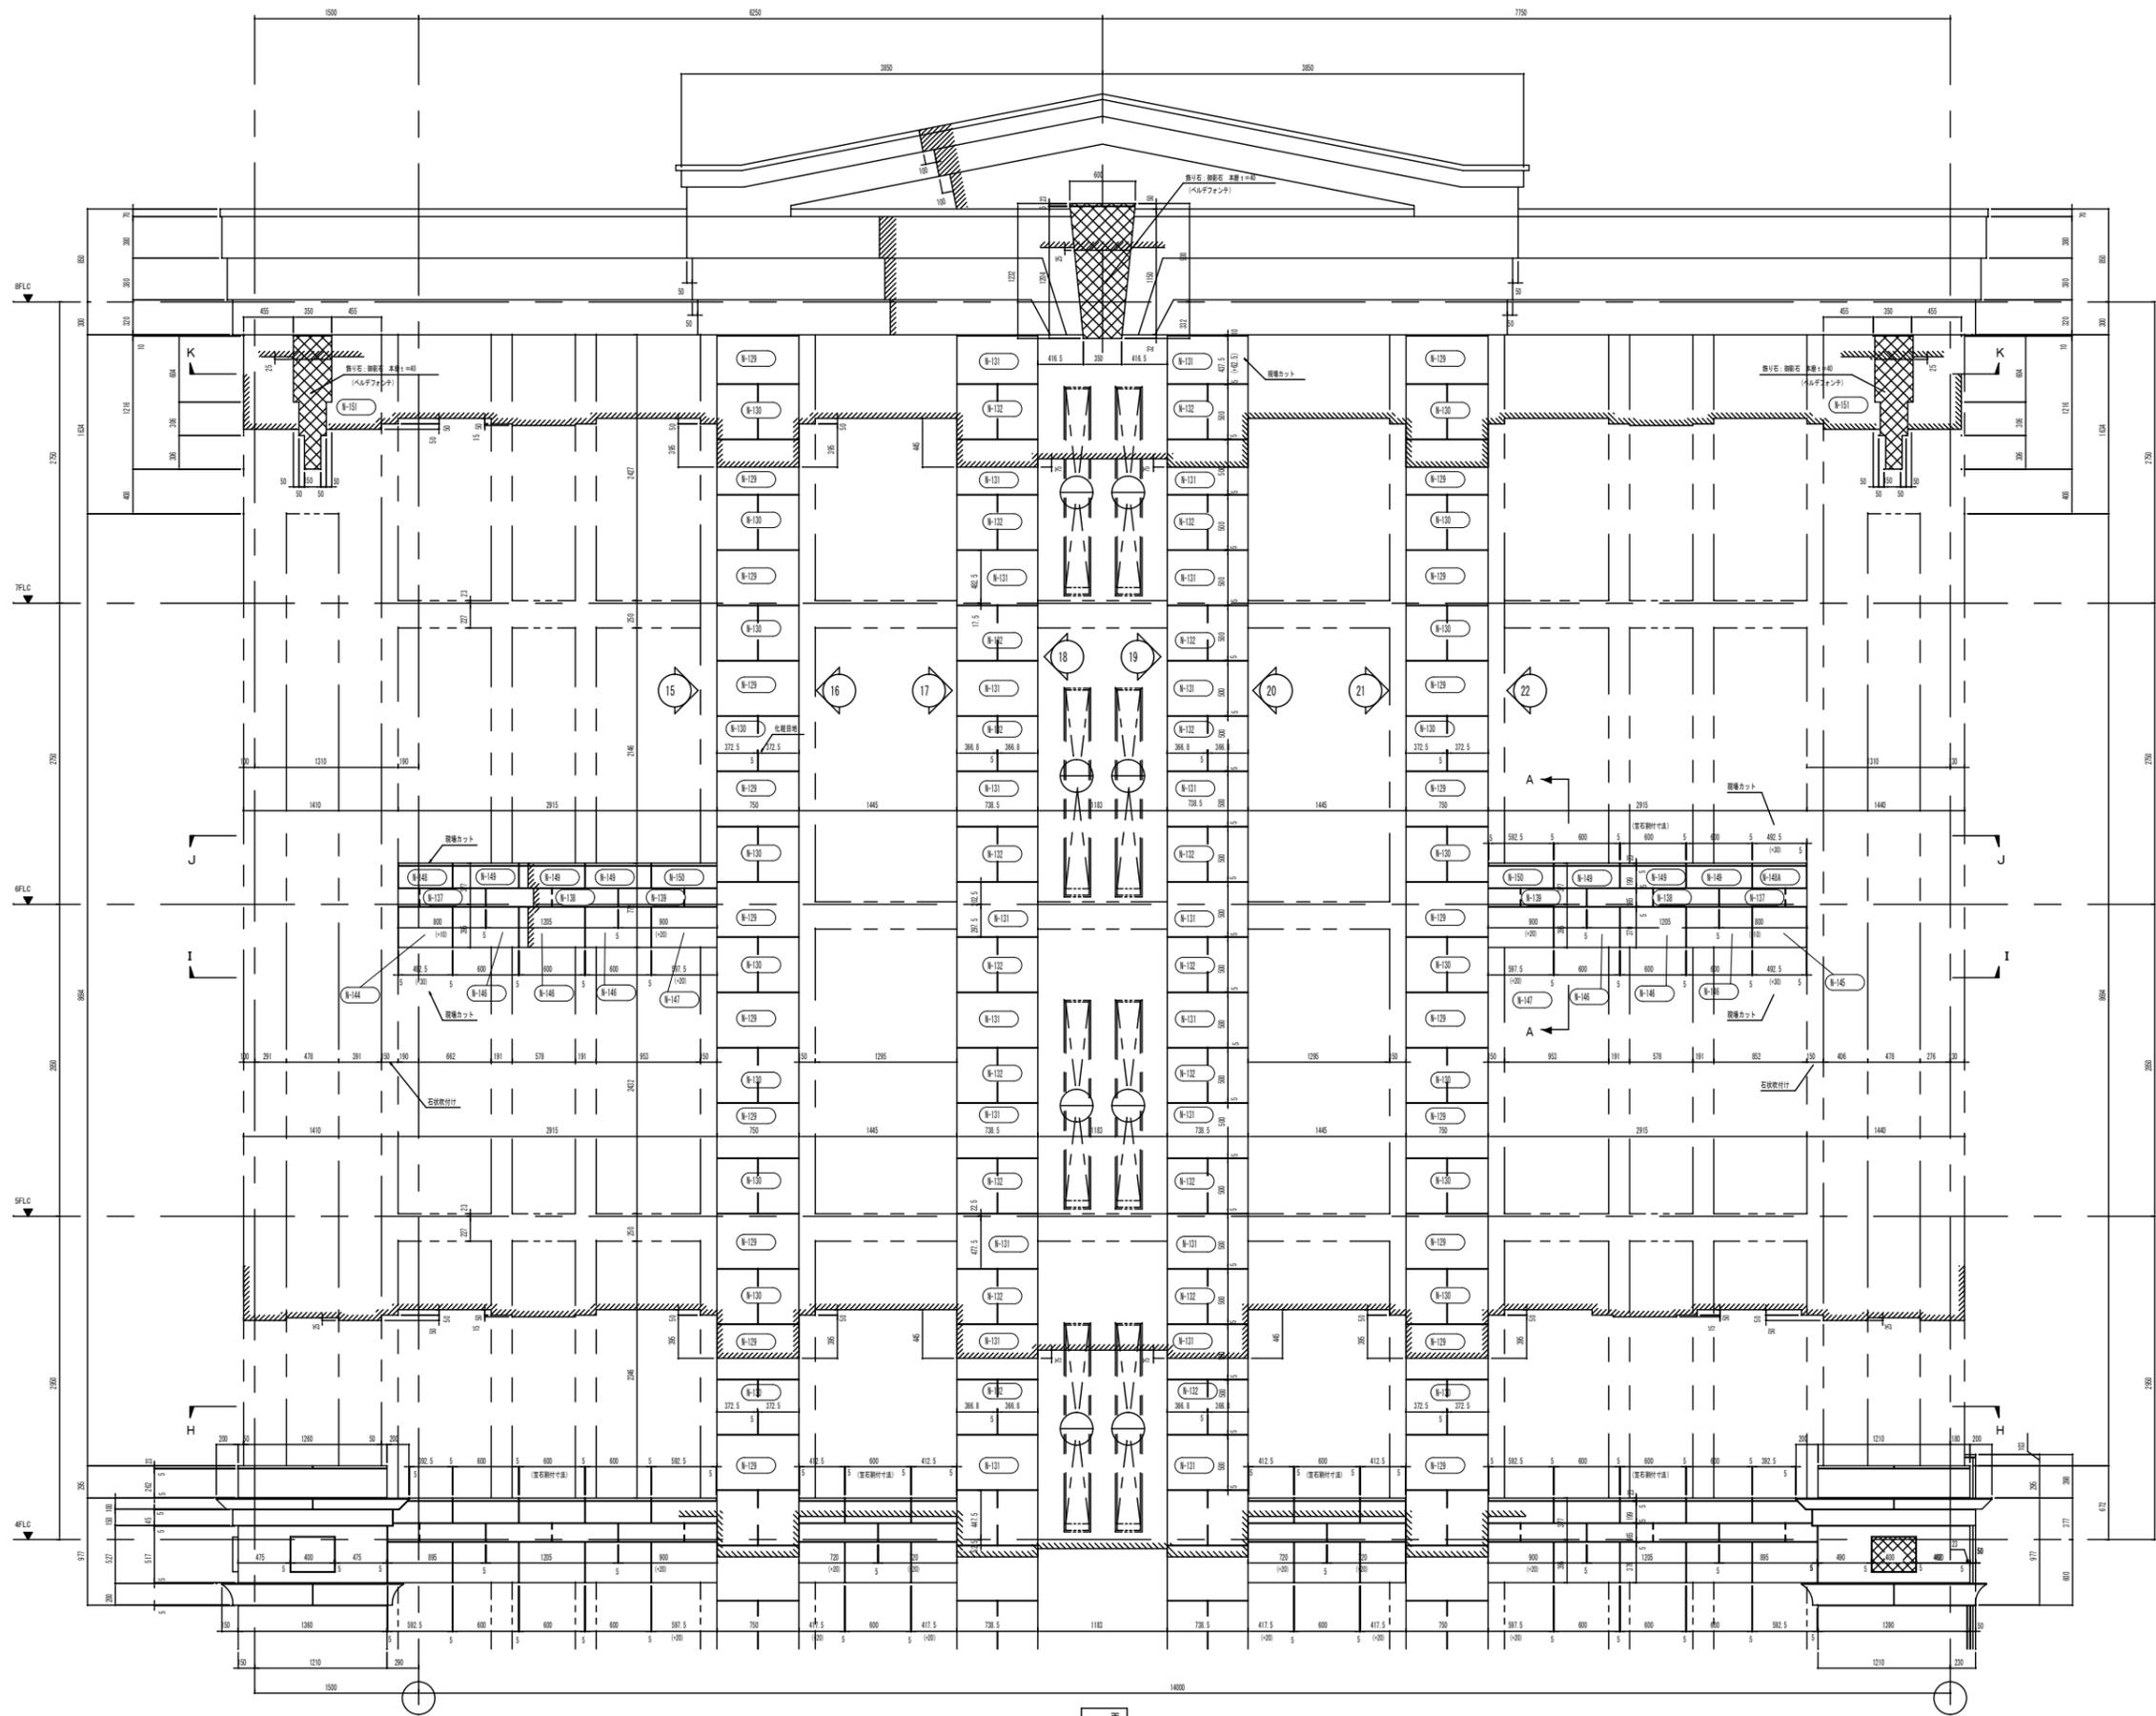

A-A 断面 1/10

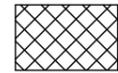
 ポイント石 (御影石ベルデフォンテ) 本磨を、示す
 注: 石状吹付け取り合い部は 石合い場で 現場寸法にて切断のこと

名称	石種	仕上	織目	目地MM	面取	名称	石種	仕上	織目	目地MM	面取	10.7	チェック欄により修正	検図	担当	作図	御承認	年月日	コードNo.	工事名	図面No.
外壁	G023	J&P		5mm	糸面	ポイント石	ベルデフォンテ	本磨		5mm	糸面	訂正		縮尺	作図		御承認	年月日		(仮称) 田中マンション新築工事	北-10
														1/20	H14年8月5日			年月日		内容	北面 4F~8F 展開図 (1)

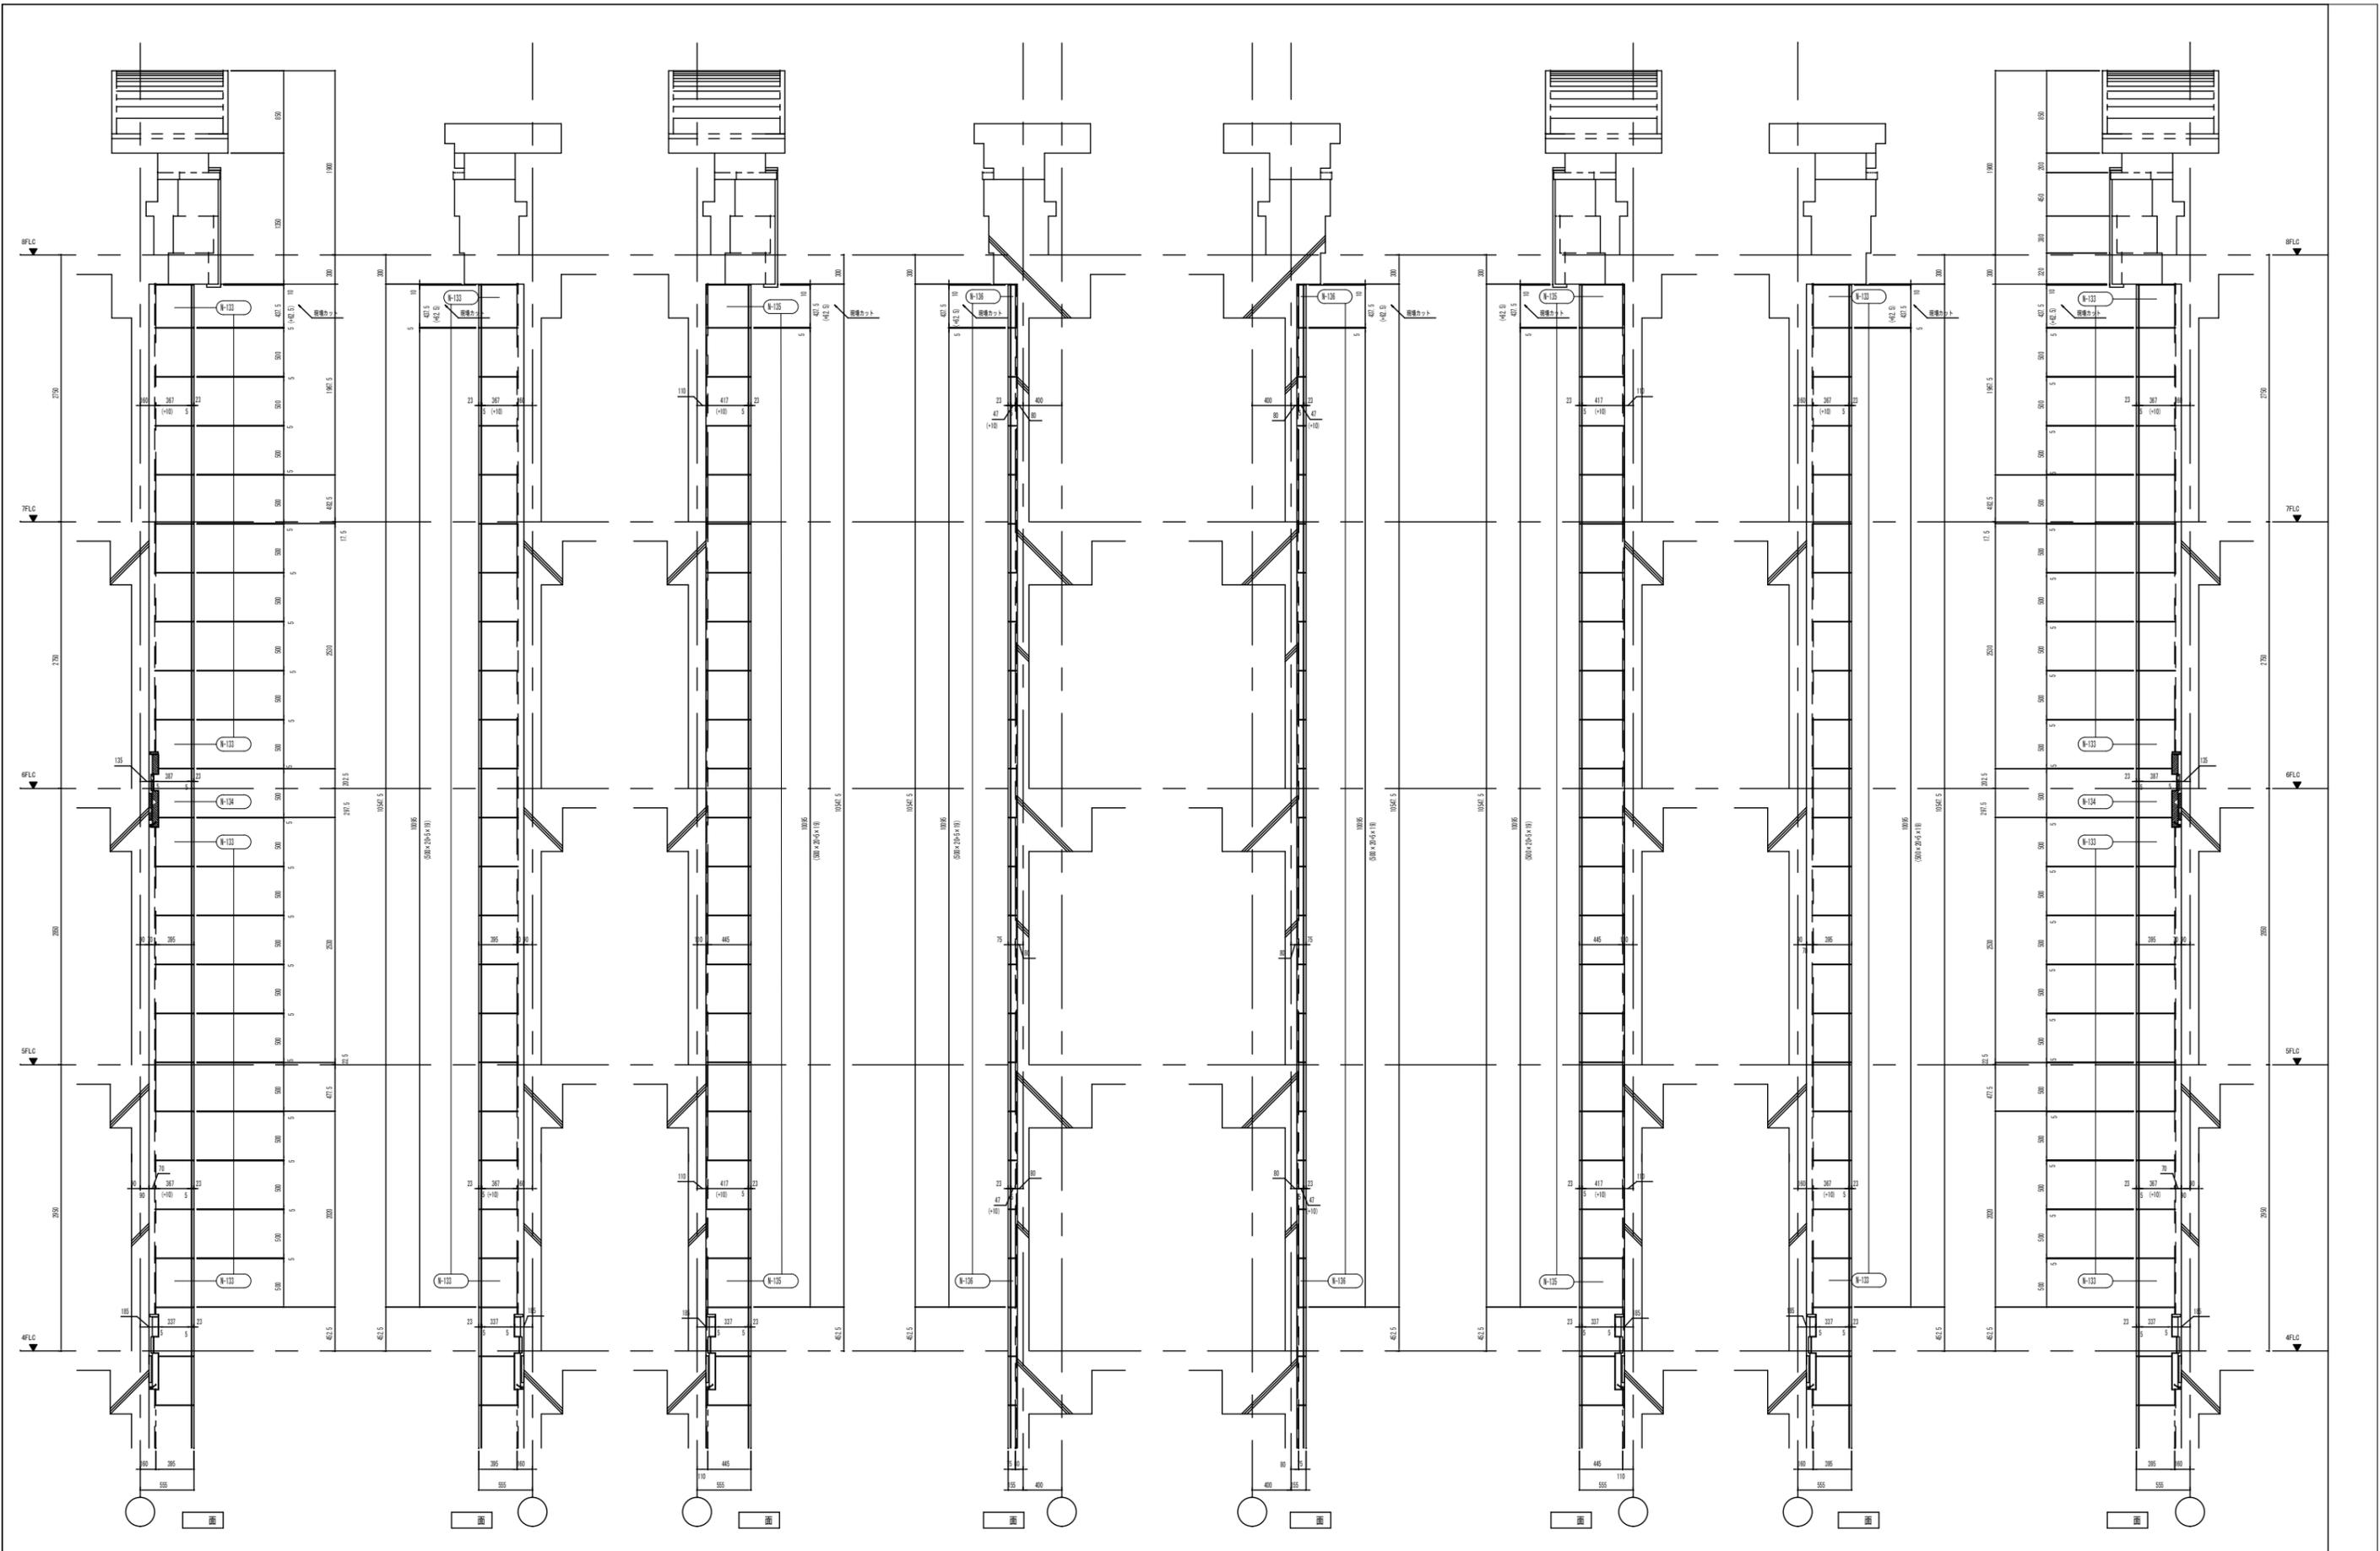

名称	石種	仕上	織目	目地MM	面取	名称	石種	仕上	織目	目地MM	面取	校閲	担当	作図	御承認	年月日	コードNo.	工事名	図面No.	
外壁	G23	J&P		5mm	糸面							修正	橋尺	作図	御承認	年月日	殿	(仮称) 田中マンション新築工事	北-11	
ポイント石	ペルゴラ	本産		5mm	糸面							1/20	作図	御承認	年月日	殿	内容	北面 4F~8F 展開図 (2)	整理No.	

有限会社 石森

御承認


御承認

年月日

年月日

図面No. 北-11

整理No.

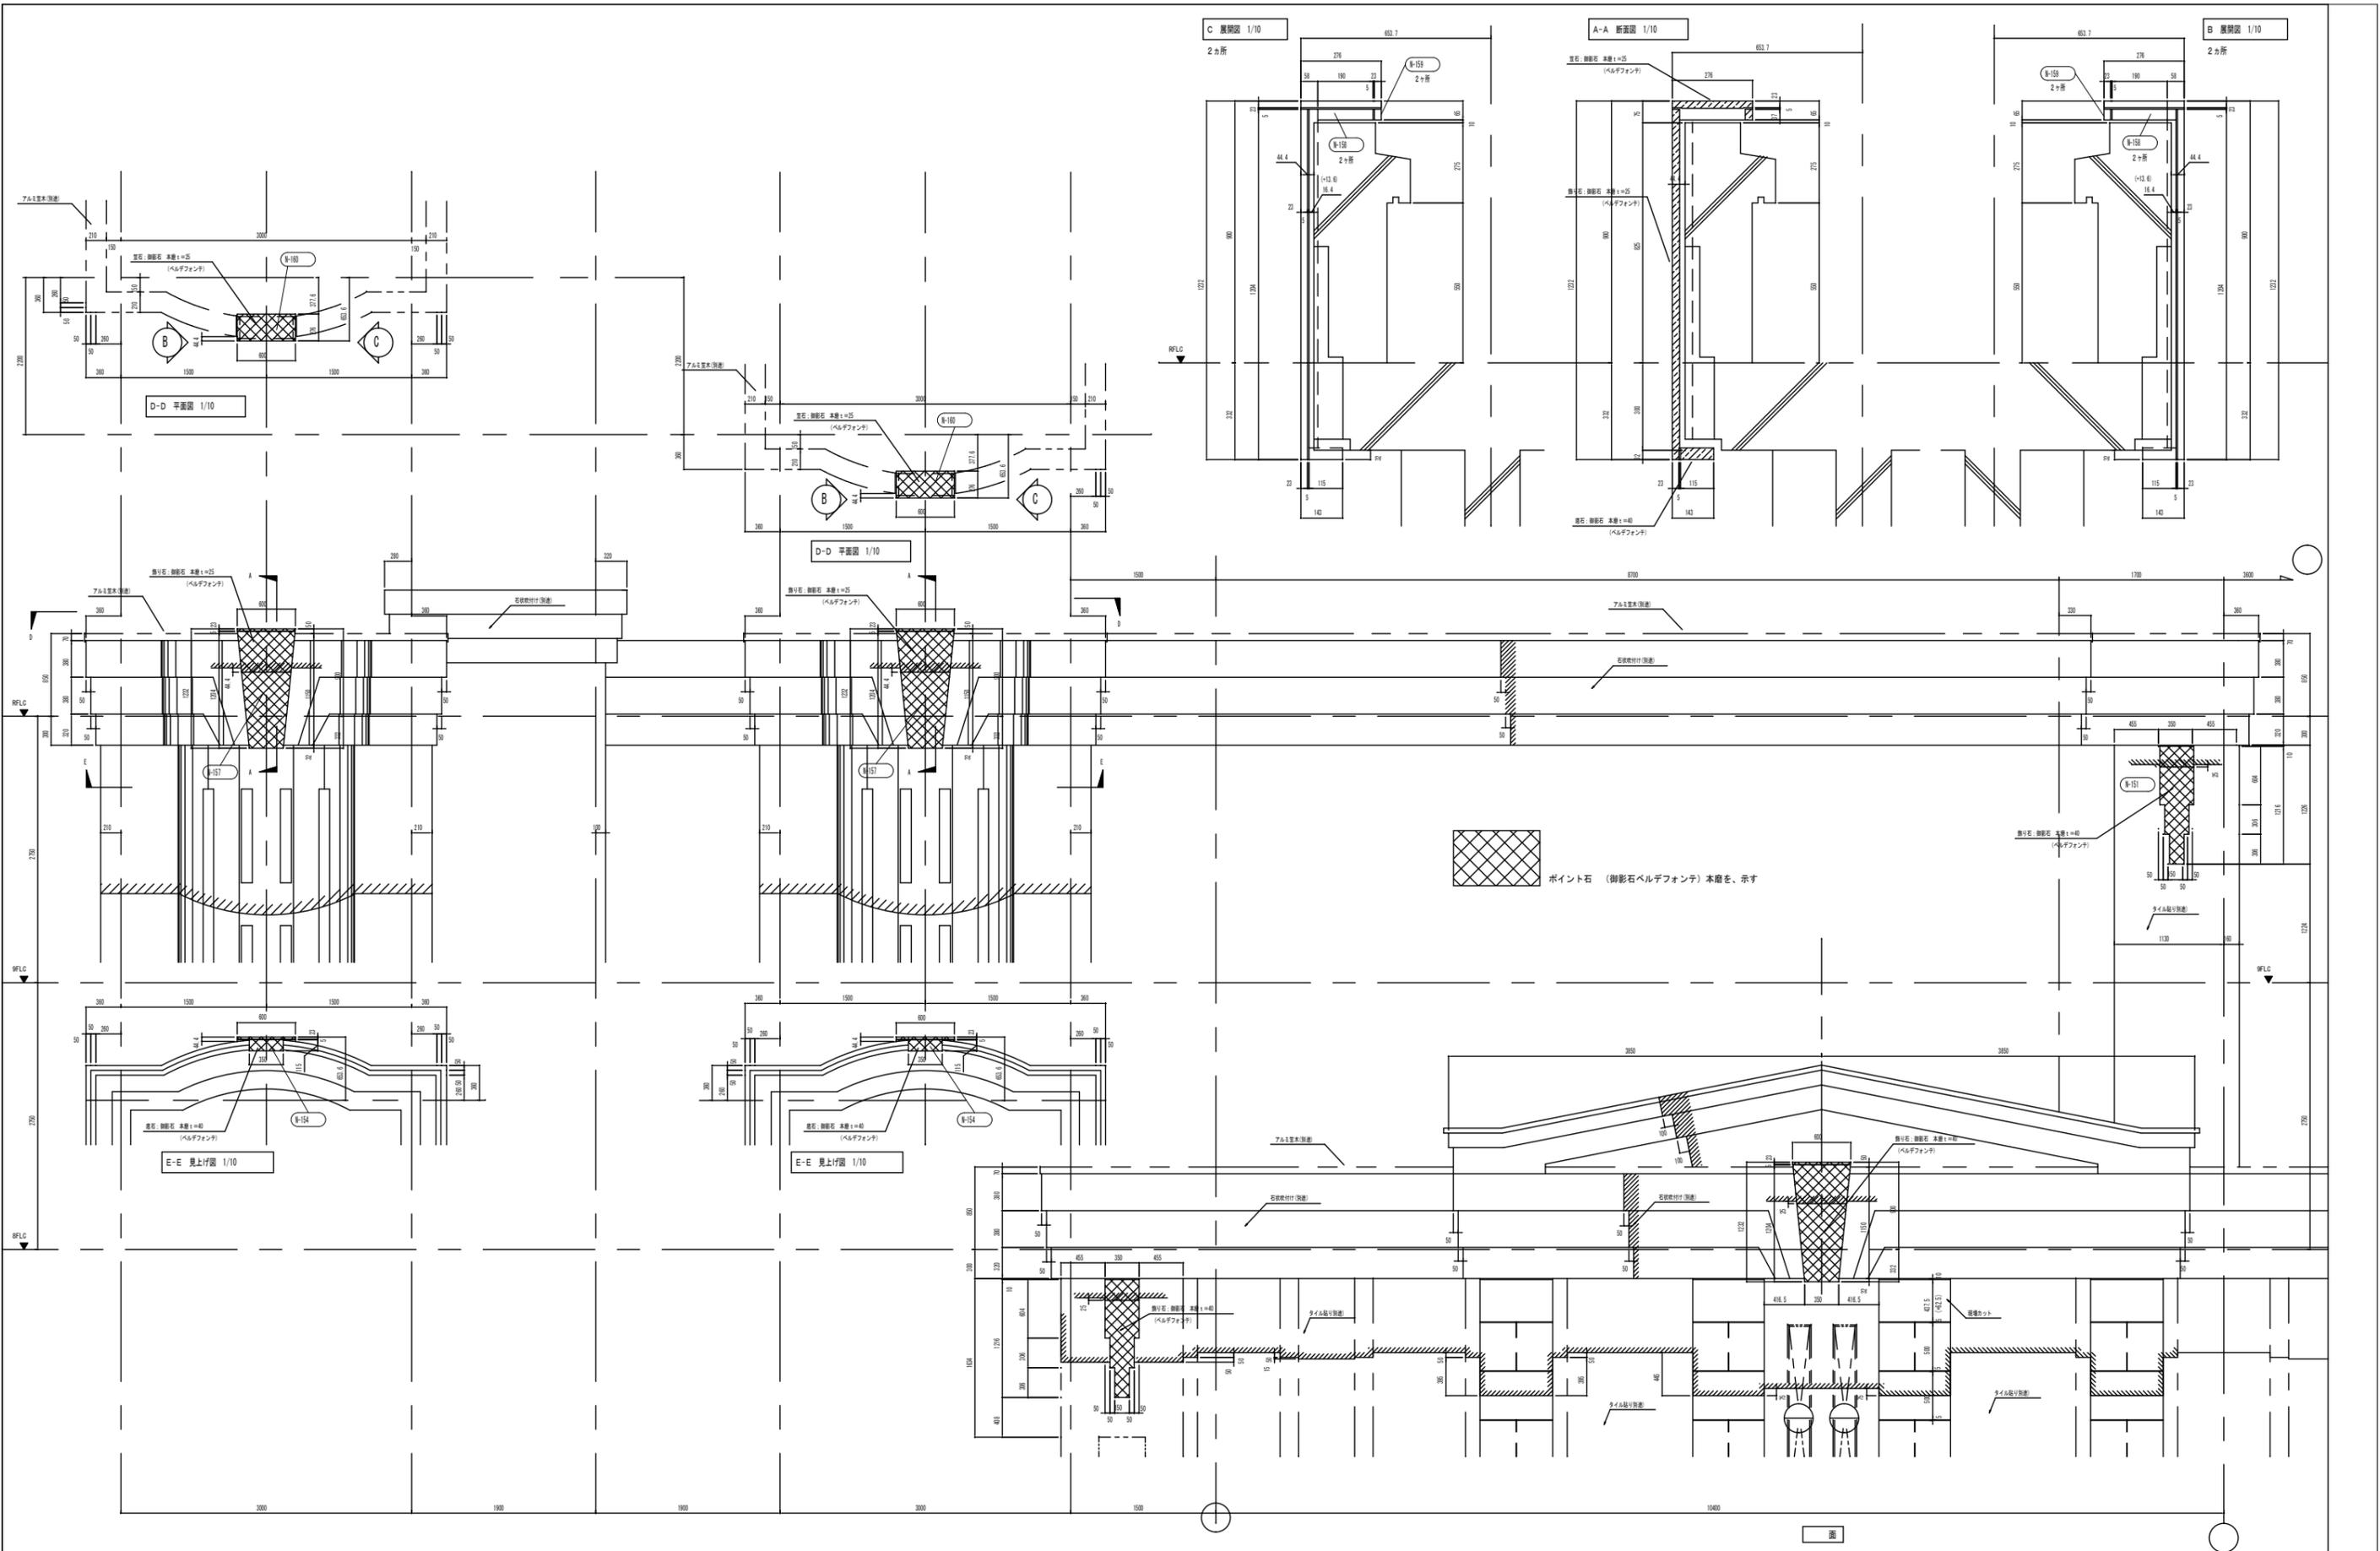

名称	石種	仕上	積目	目地MM	面取	名称	石種	仕上	積目	目地MM	面取	訂正	10-11	チェック欄により訂正	検図	担当	作図	御承認	年月日	御承認	年月日	コードNo.	工事名	図面No.
外壁	G023	J&P		5mm	糸目																		(仮称) 田中マンション新築工事	北-13
ポイント石	ベルデフォンテ	本磨		5mm	糸目											縮尺	作図	御承認					北面 8F~RF 飾り石 展開図・詳細図	整理No.

有限会社 石森

内容 北面 8F~RF 飾り石 展開図・詳細図